


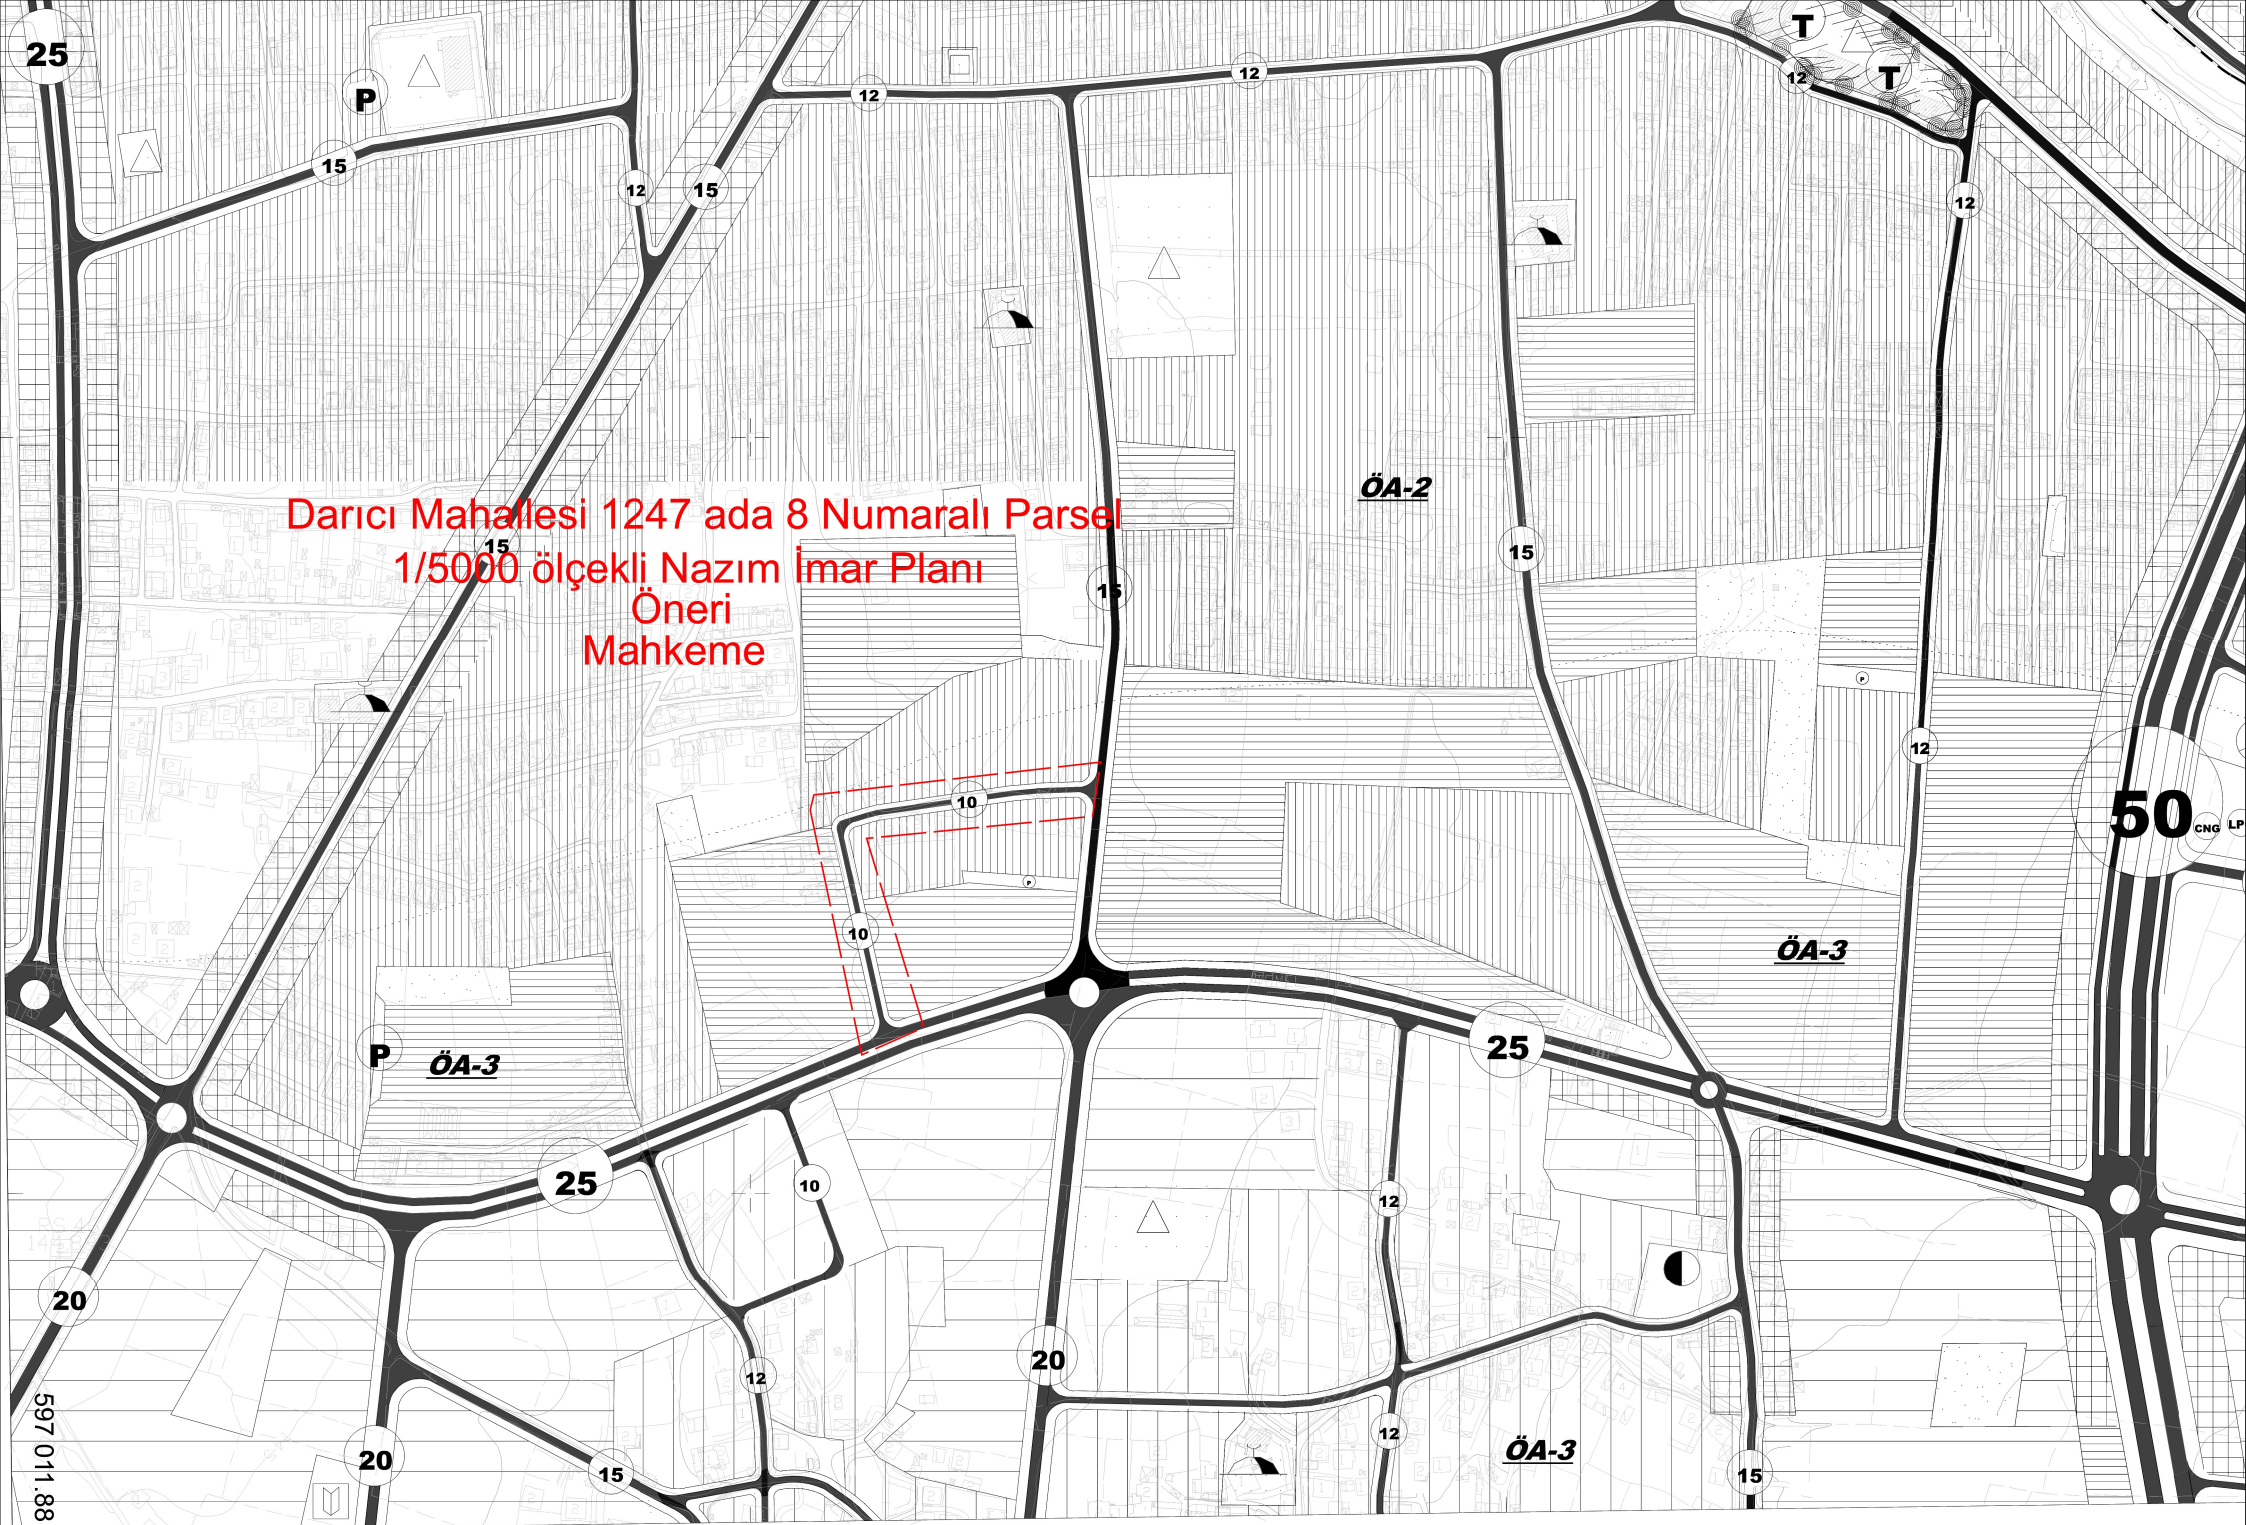

Darıcı Mahallesi 1247 ada 8 Numaralı Parsel
1/5000 ölçekli Nazım İmar Planı
Öneri
Mahkeme

ÖA-2

ÖA-3

P ÖA-3

25

25

10

20

12

ÖA-3

15

20

15

12

15

12

15

12

12

12

12

12

15

15

10

10

50

CNG LP

25

P

T

T

20

597 011.88

G26-a-19-d

4 521 775.68