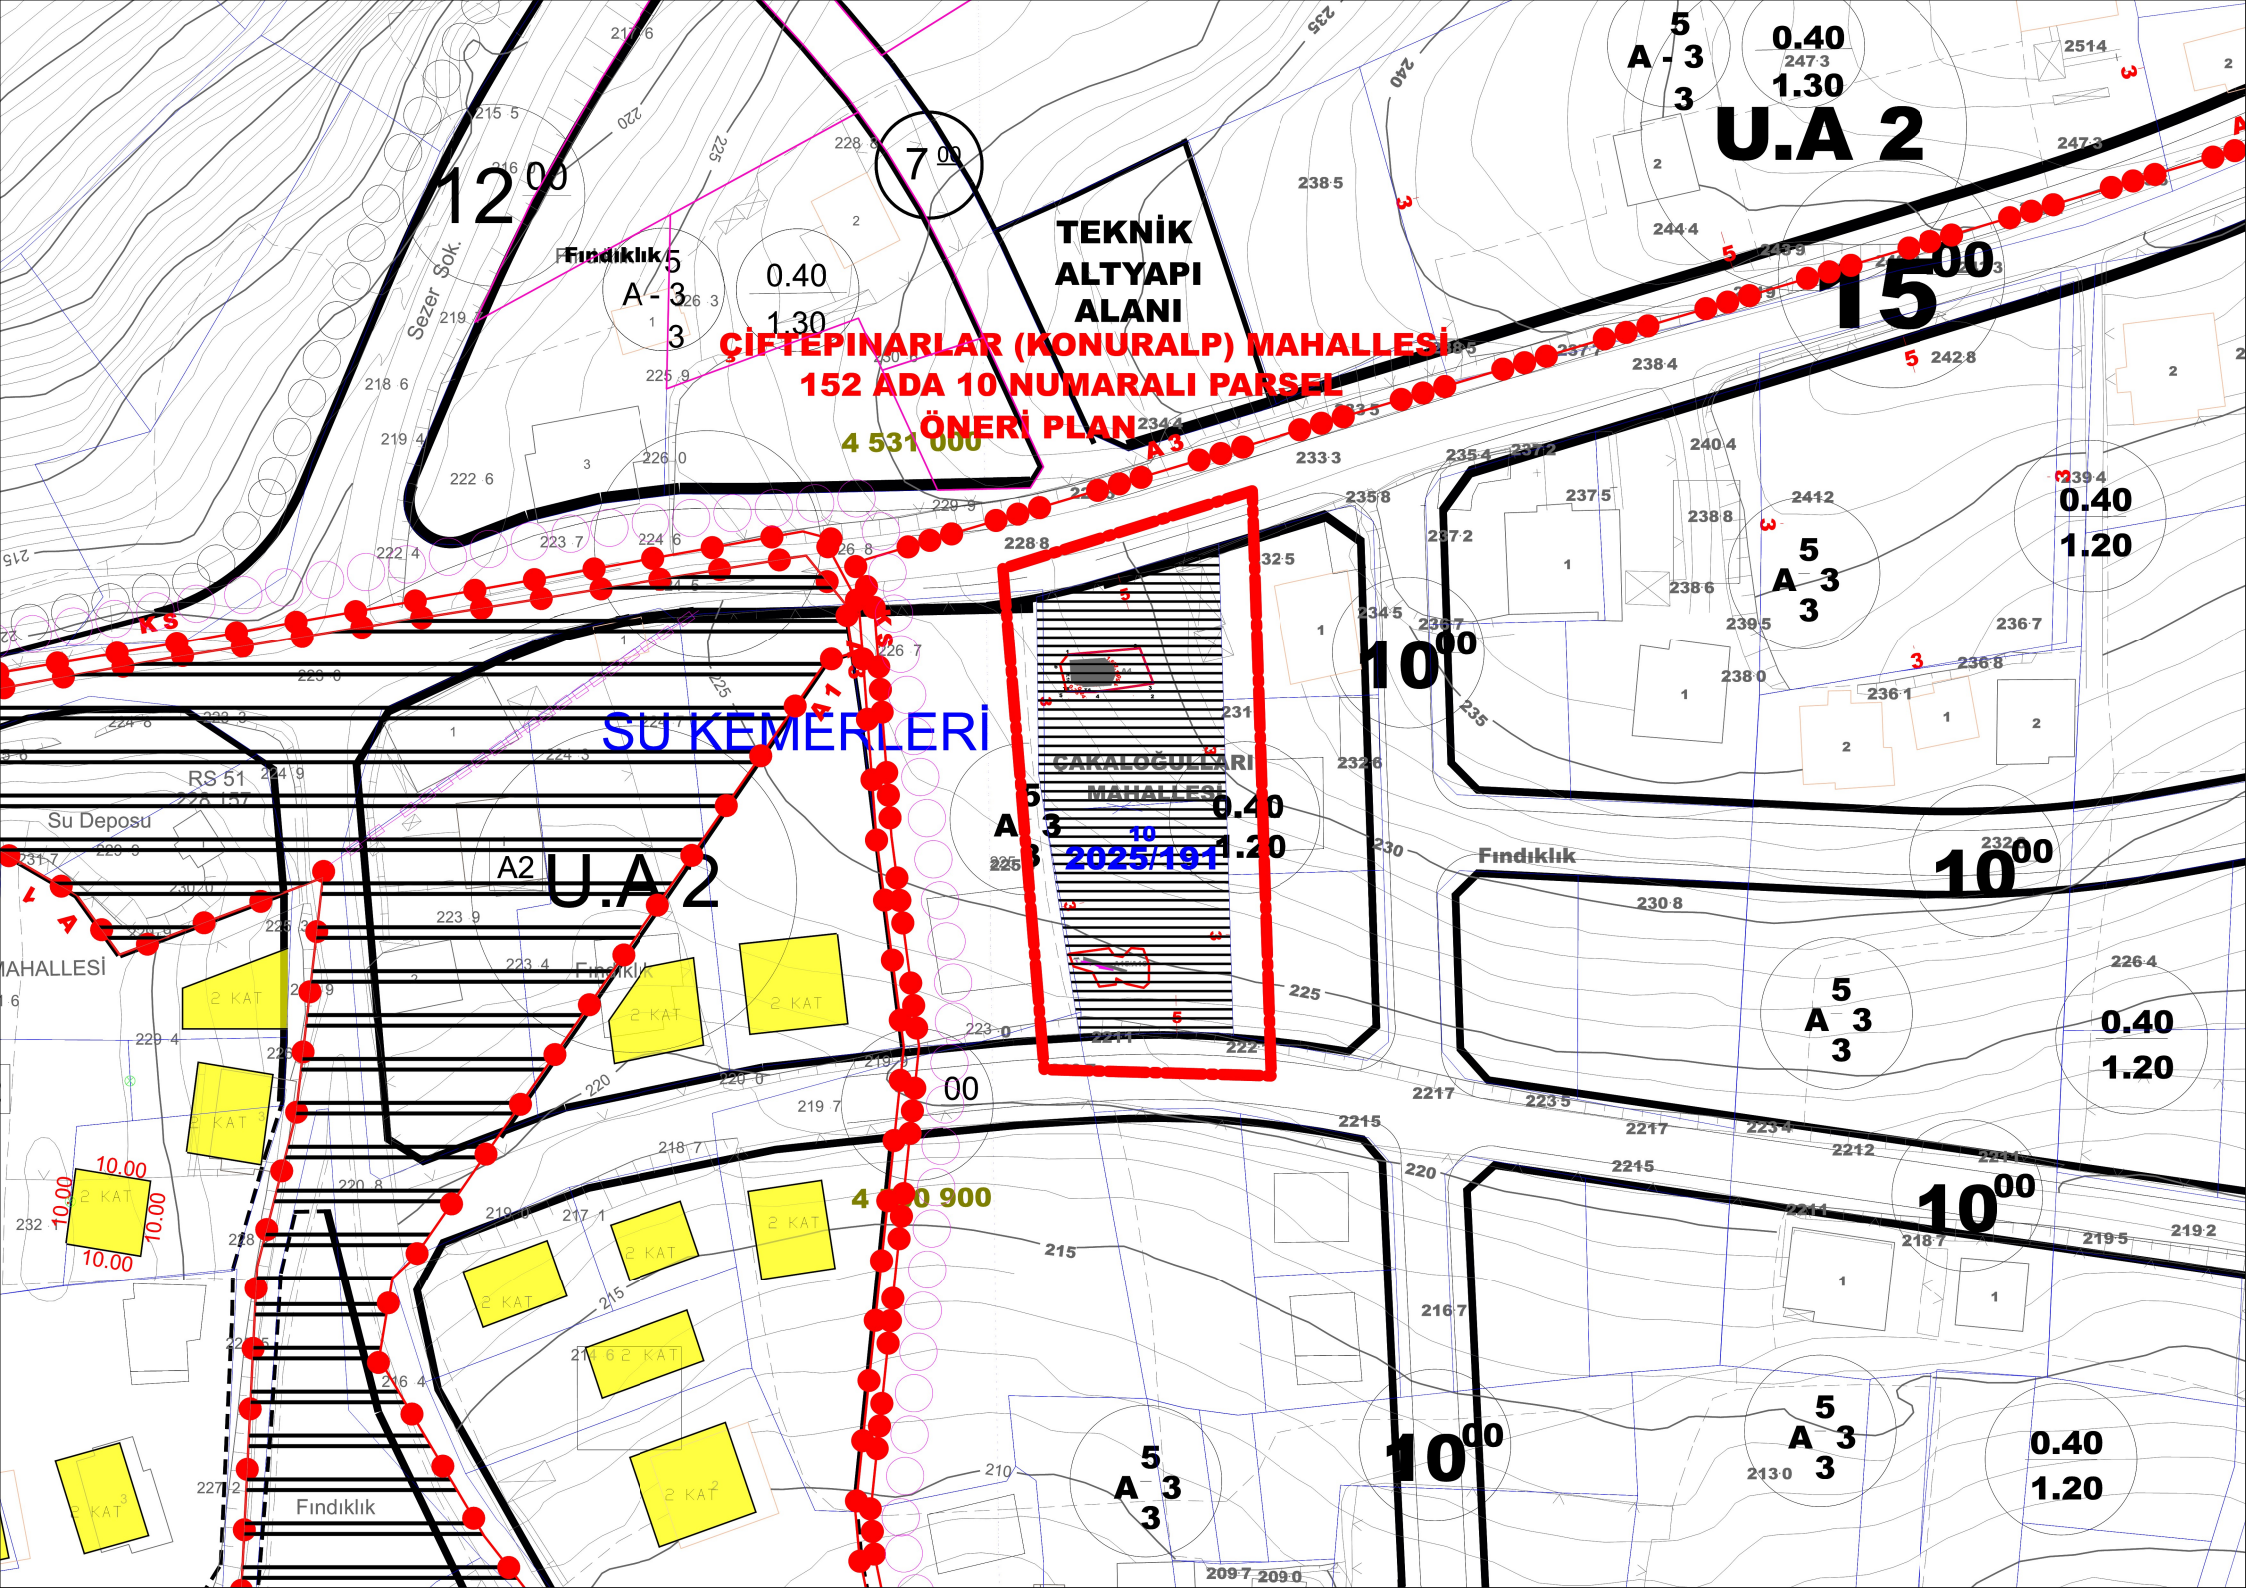
TEKNİK
ALTYAPI
ALANI
ÇİFTEPINARLAR (KONURALP) MAHALLESİ
152 ADA 10 NUMARALI PARSEL
ÖNERİ PLAN
SU KEMERLERİ
U.A 2
A2
ÇAKALOĞULLARI
MAHALLESİ
2025/191
Fındıklık
Sezer Sok.
Su Deposu
RS 51
4 531 000
4 530 900
0.40
1.30
1.20
A - 3
5
3
2 KAT
10.00
12 00
7 00
15 00
10 00