


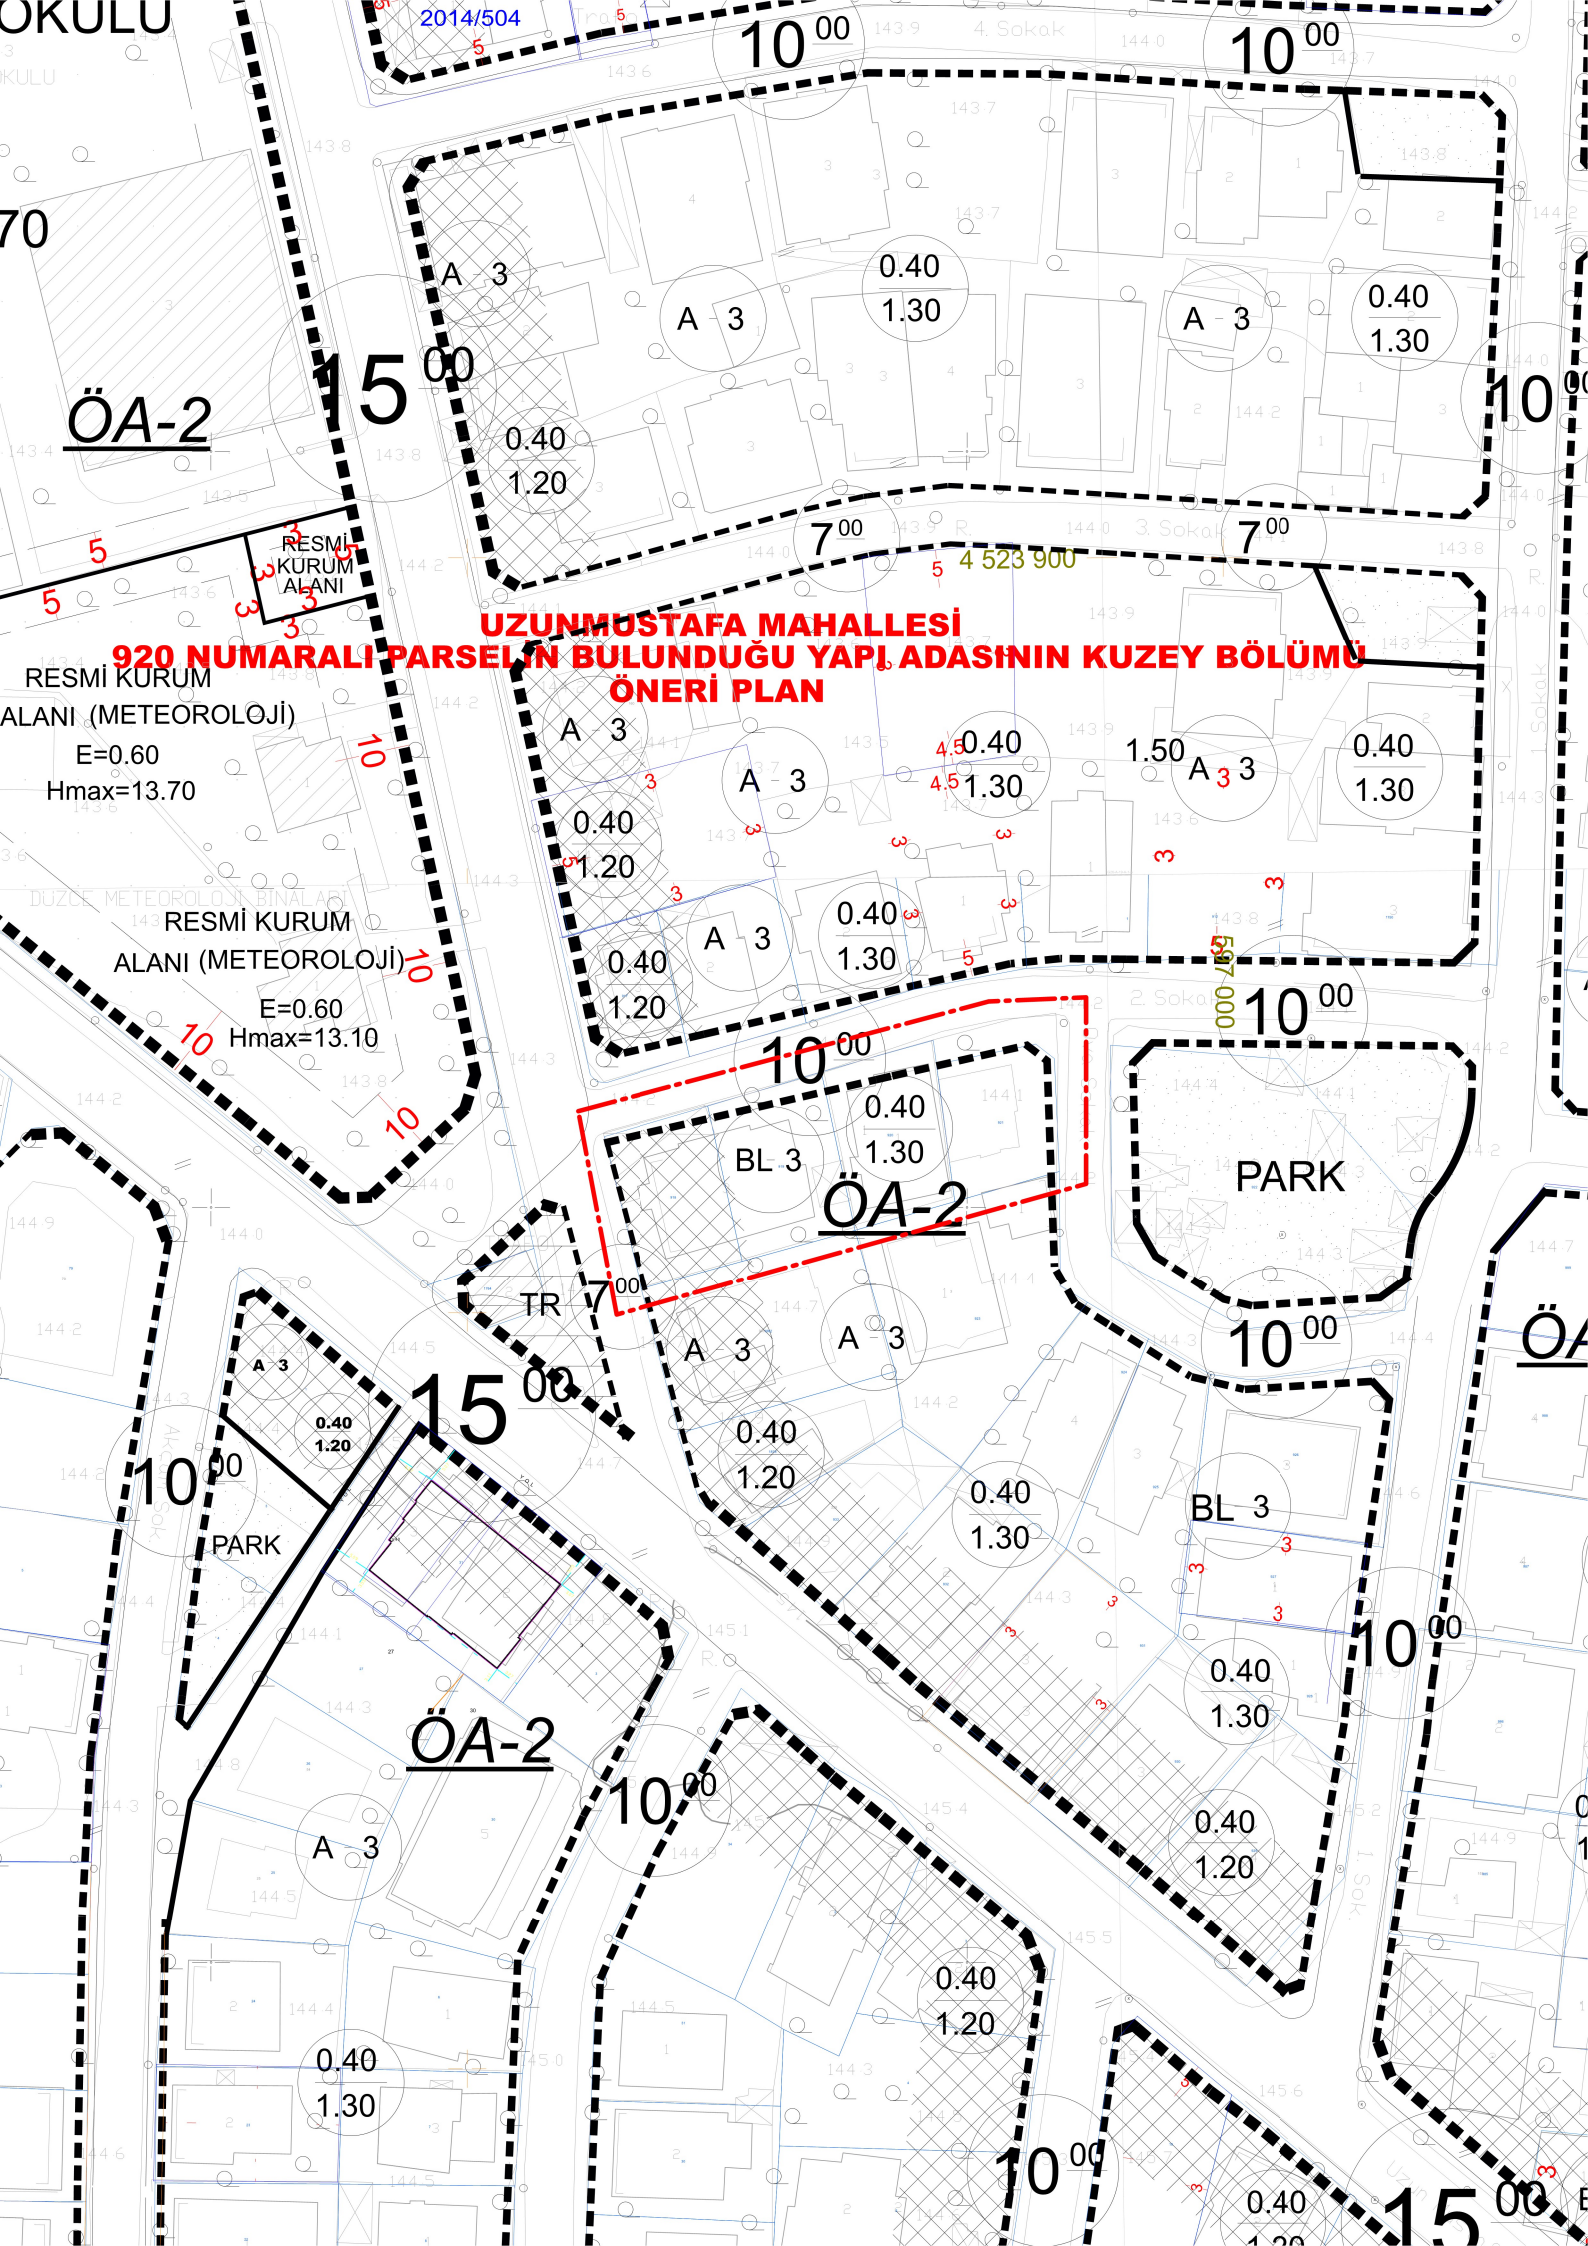

UZUNMUSTAFA MAHALLESİ

920 NUMARALI PARSELİN BULUNDUĞU YAPIL ADASININ KUZEY BÖLÜMÜ ÖNERİ PLAN

RESMİ KURUM
ALANI (METEOROLOJİ)

E=0.60

Hmax=13.70

RESMİ KURUM
ALANI (METEOROLOJİ)

E=0.60

Hmax=13.10

PARK

ÖA-2

ÖA-2

ÖA-2