


HACIALİLER KÖYÜ 116 ADA 61 NUMARALI PARSEL VE YAKIN ÇEVRESİ ÖNERİ PLAN

TARIMSAL NİTELİKLİ ALAN

SOSYAL TESİS
ALANI
E=0.60
Yençok=9.70

SANAYİ TESİSİ ALANI
E=0.80
Yençok: Serbest

SANAYİ TESİSİ ALANI
E=0.80
Yençok: Serbest

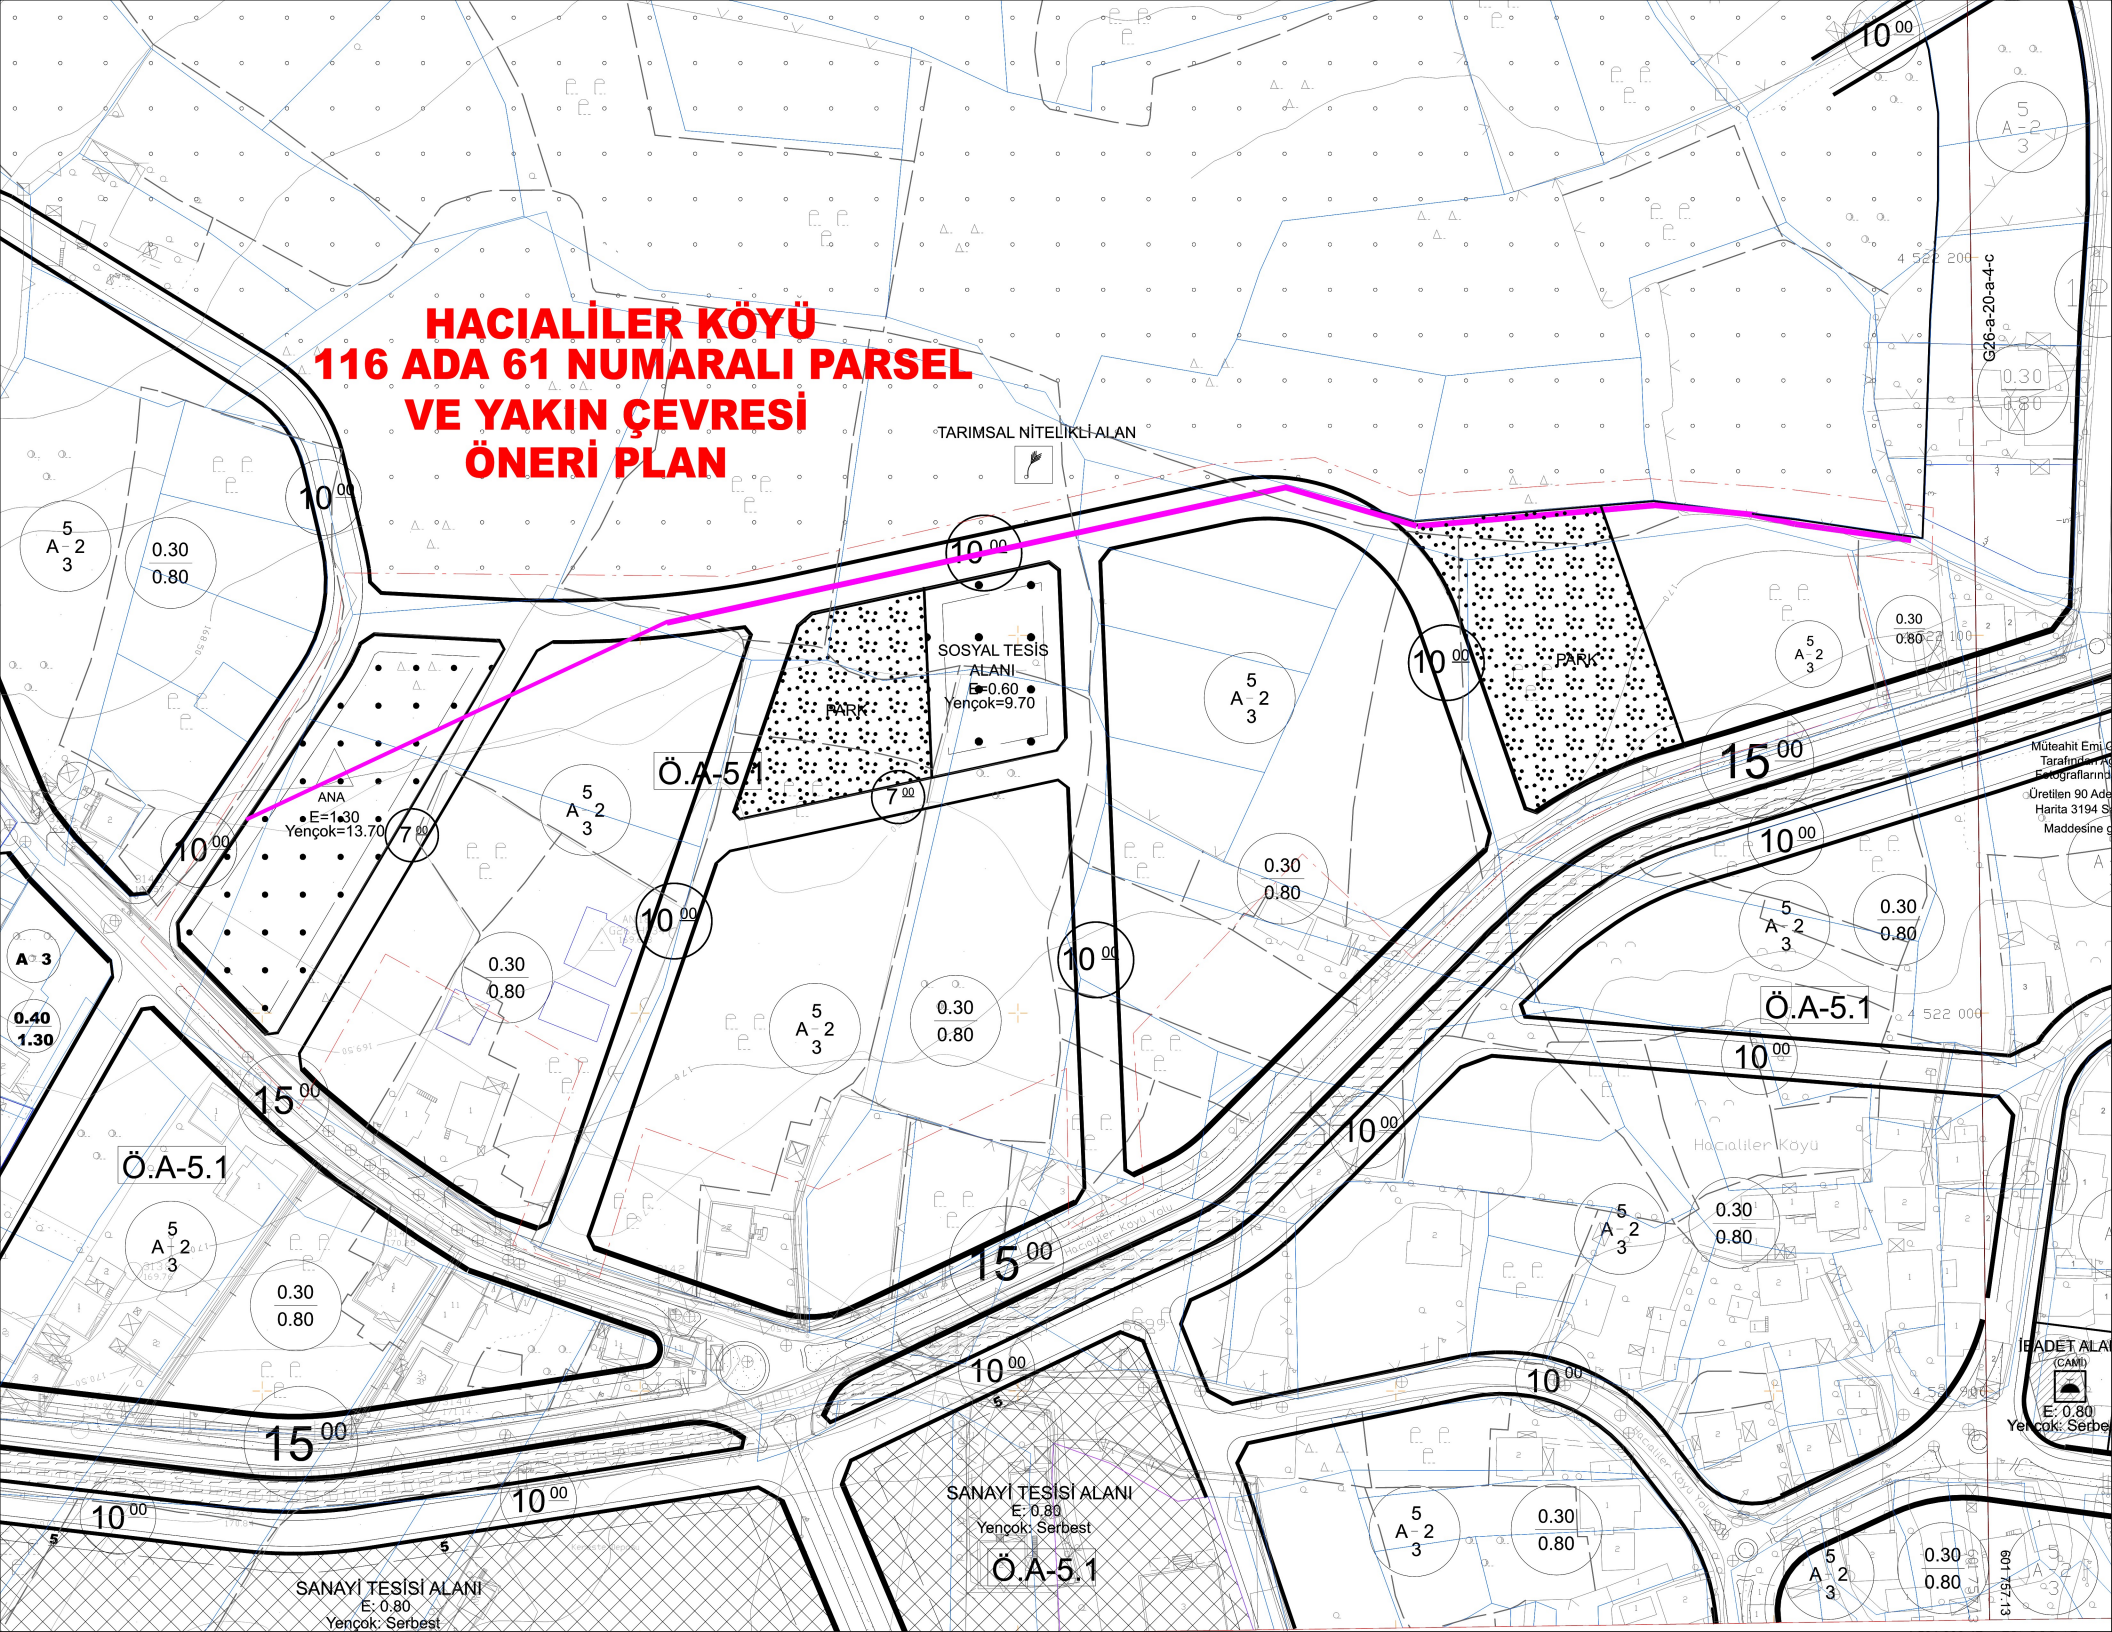

Müteahhit Emel G.
Tarafların Adına
Ecoğrafyaların
Üretilen 90 Ada
Harita 3194 S
Maddesine G

İBADET ALANI
(CAMİ)
E: 0.80
Yençok: Serbest

800 757 13