


AZİZİYE MAHALLESİ
2453 NUMARALI PARSEL
ÖNERİ PLAN

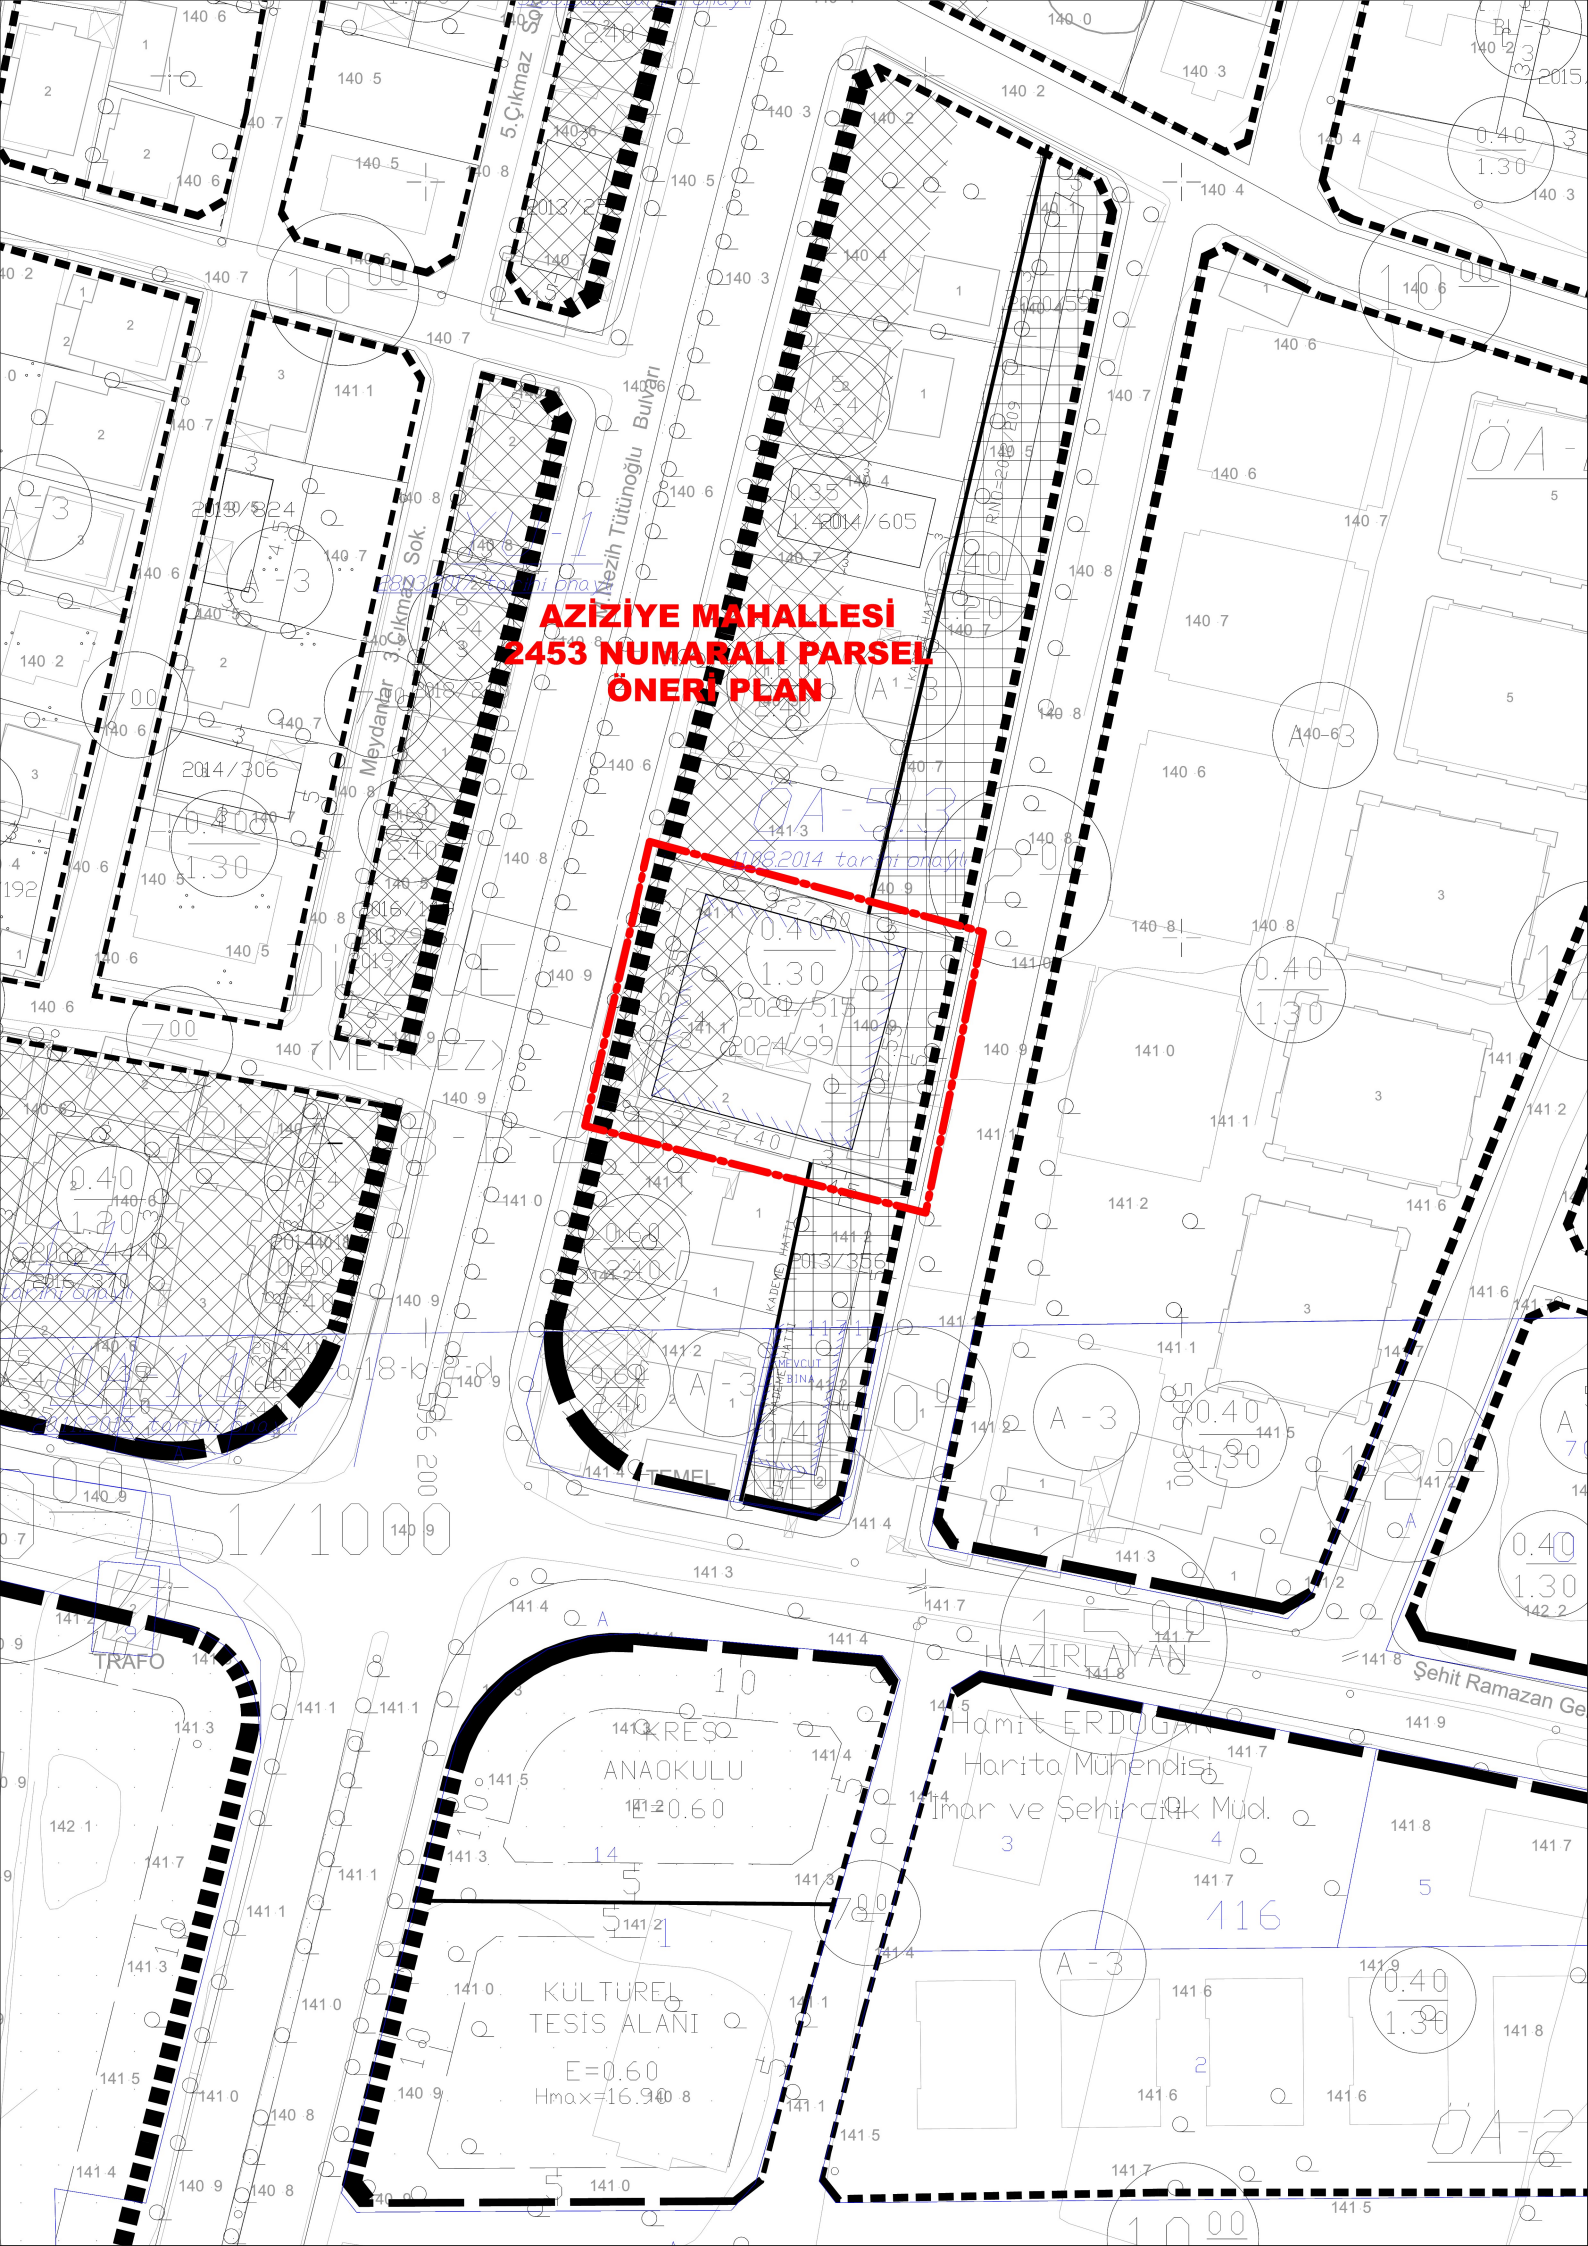

Meydanlar 3 Çıkma Sok.

Nezih Tüünoğlu Bulvarı

KRES ANAOKULU
E=0.60

KÜLTÜREL TESİS ALANI
E=0.60
Hmax=16.940 8

HAZIRLAYAN
Hamit ERDOĞAN
Harita Mühendisi
İmar ve Şehircilik Müd.

416

Şehit Ramazan Ge

OA-2