


**FEVZİ ÇAKMAK MAHALLESİ  
111 ADA 31 NUMARALI PARSEL  
ÖNERİ PLAN**

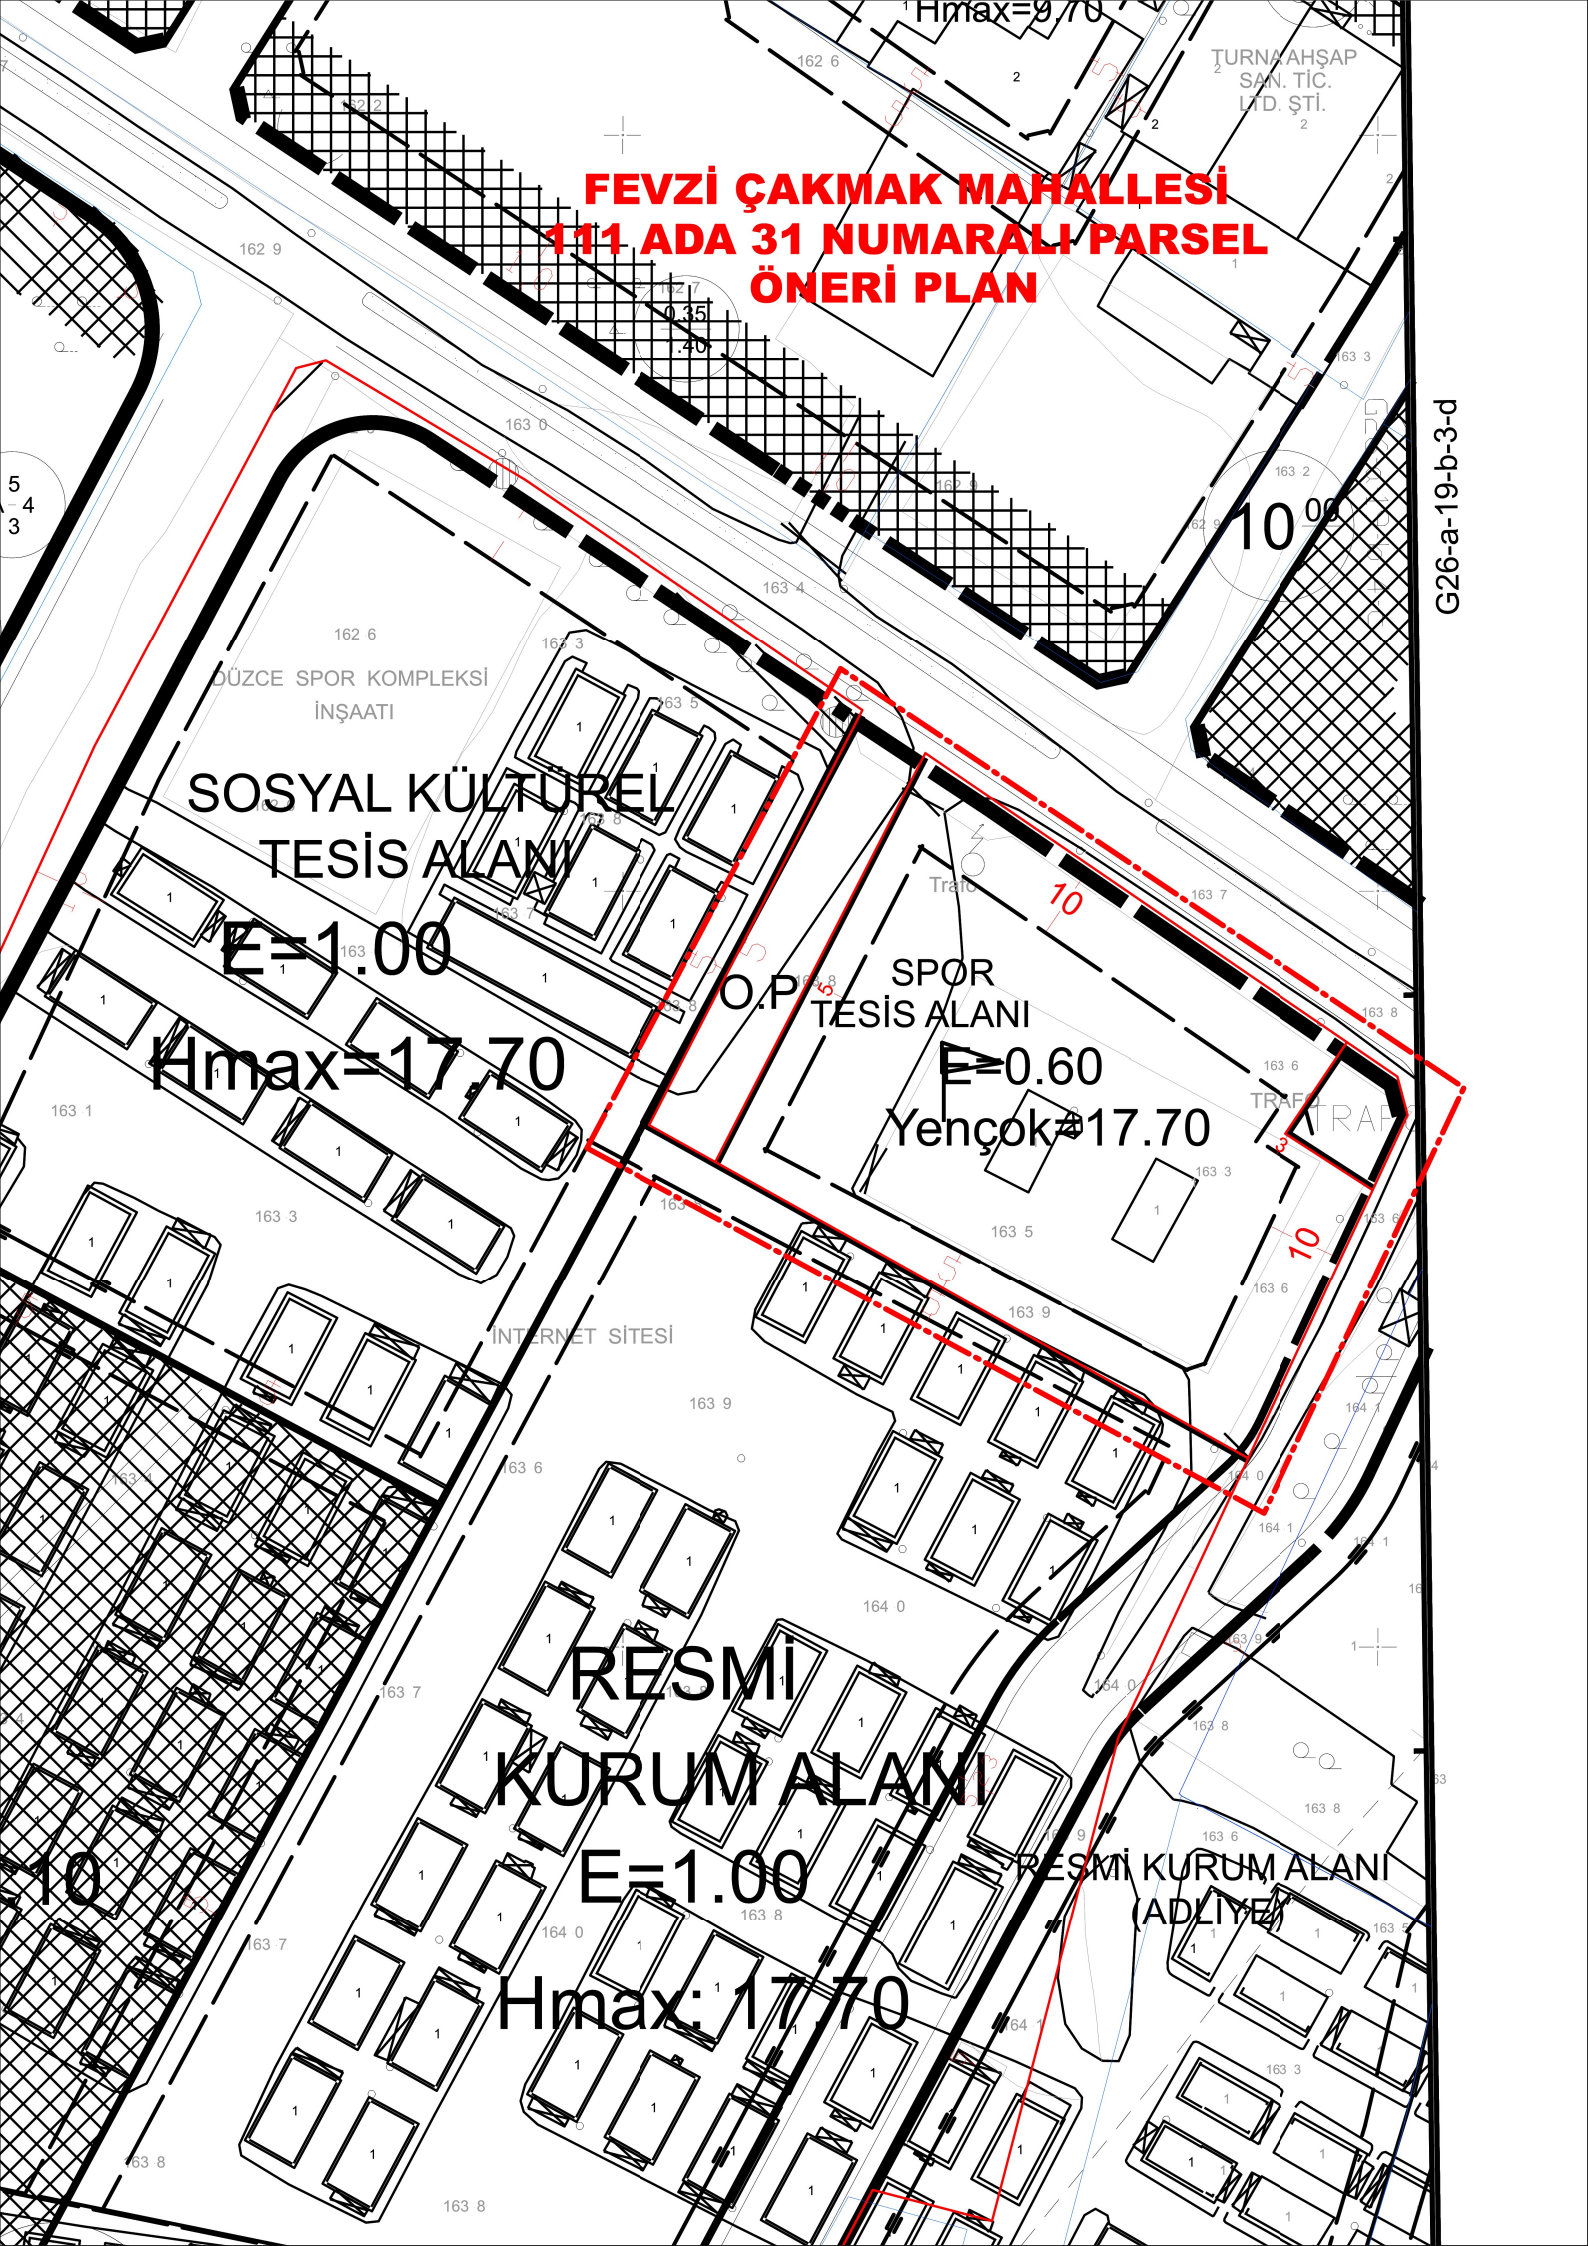

G26-a-19-b-3-d

TURNUSHAŞAP  
SAN. TİC.  
LTD. ŞTİ.  
2

DÜZCE SPOR KOMPLEKSİ  
İNŞAATI

SOSYAL KÜLTÜREL  
TESİS ALANI

E=1.00

Hmax=17.70

O.P. SPOR  
TESİS ALANI

E=0.60

Yençok=17.70

İNTERNET SİTESİ

RESMİ  
KURUM ALANI

E=1.00

Hmax: 17.70

RESMİ KURUM ALANI  
(ADLİYE)