


**MERĞİÇ (AZİZİYE) MAHALLESİ**  
**2661 ADA 1 PARSEL BATI BÖLÜMÜ**  
**ÖNERİ**

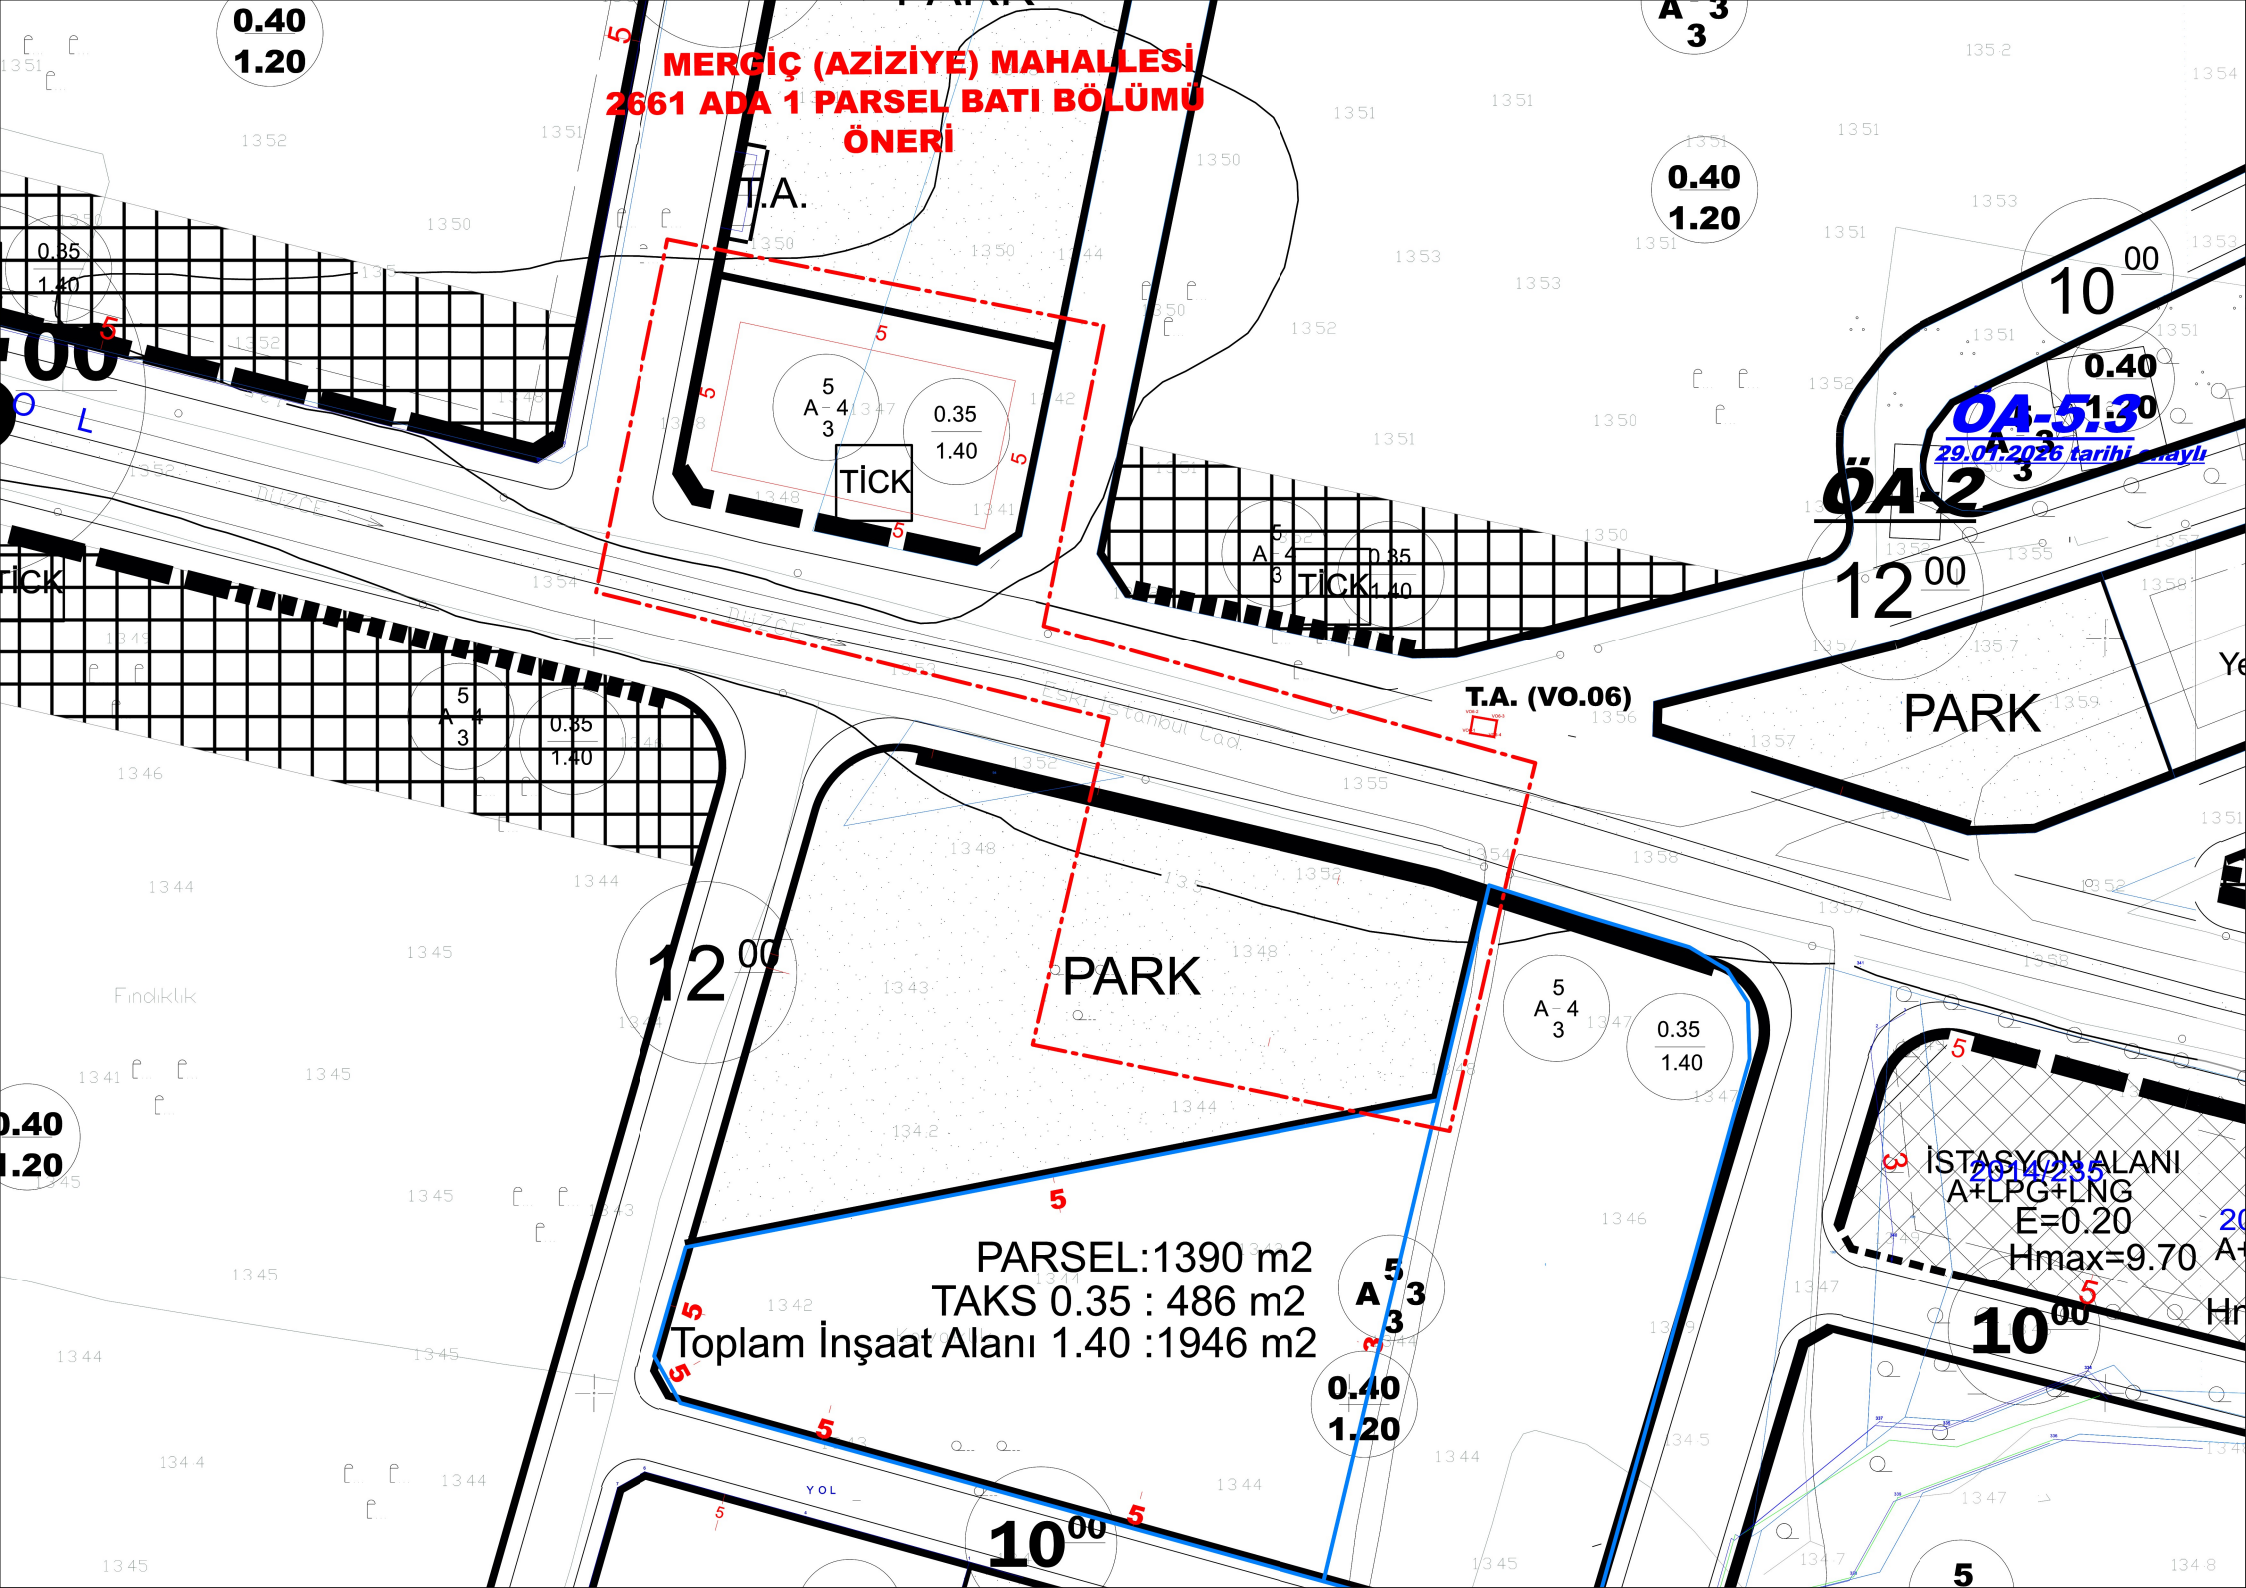

0.40  
1.20

**ÖA-5.13**  
29.01.2026 tarihi sayılı

**ÖA-2**  
12.00

PARK

T.A. (VO.06)

PARK

12.00

PARSEL:1390 m2  
TAKS 0.35 : 486 m2  
Toplam İnşaat Alanı 1.40 :1946 m2

0.40  
1.20

İSTASYON ALANI  
A+LPG+LNG  
E=0.20  
Hmax=9.70

10.00

10.00