


# PARSELLER

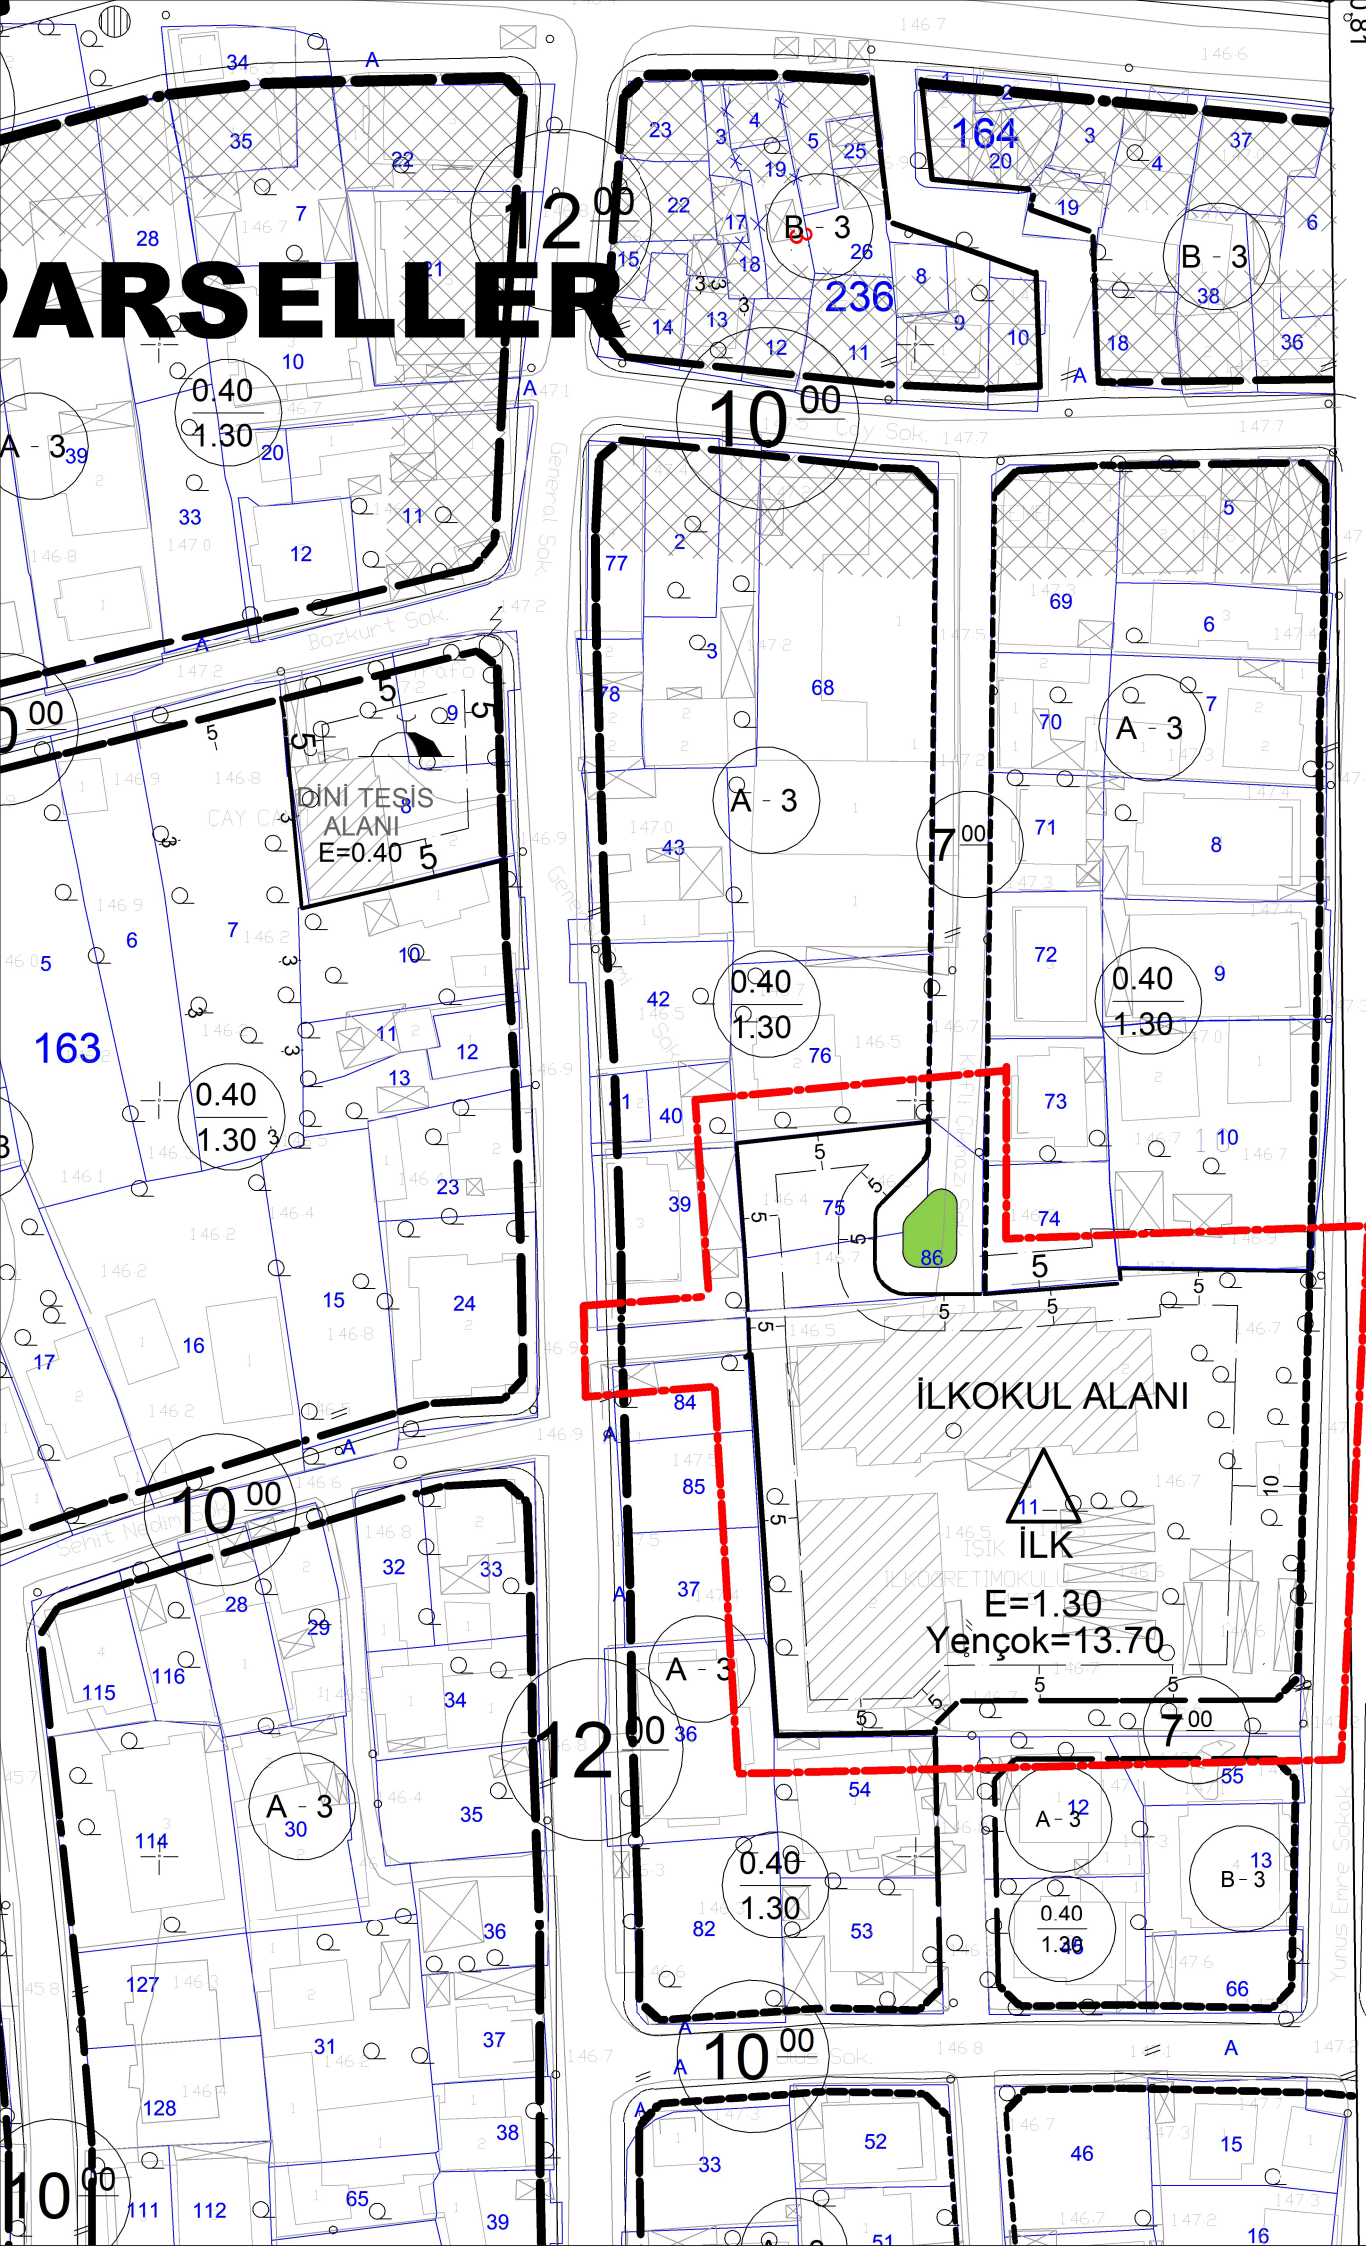

Müt. EMİ ANK  
Temmuz 2000  
Fotogrametrik  
1/1000 Ölçekli  
Özen Harita Ta  
Yapılan 133 Ha  
Ölçekli Halihaz  
Kanununun 7/A

Yunus Emre Sokak