

DÜZCE
(MERKEZ)
G26-a-18-b-1-c

G26-a-18-b-1-b

4 523 844.17

4 523 837.35

565 402.35

800

700

3 600

2 300

523 400

523 300

523 200

523 100

523 0

565 402.35

800

700

3 600

2 300

523 400

523 300

523 200

523 100


523 0

Mül. EM
Temmuz
Fotogram
1/1000 Ç
Özen Har
Yapılan 1
Ölçekli H
Kanununu

G26-a-18-b-2-d

565 402.35

800

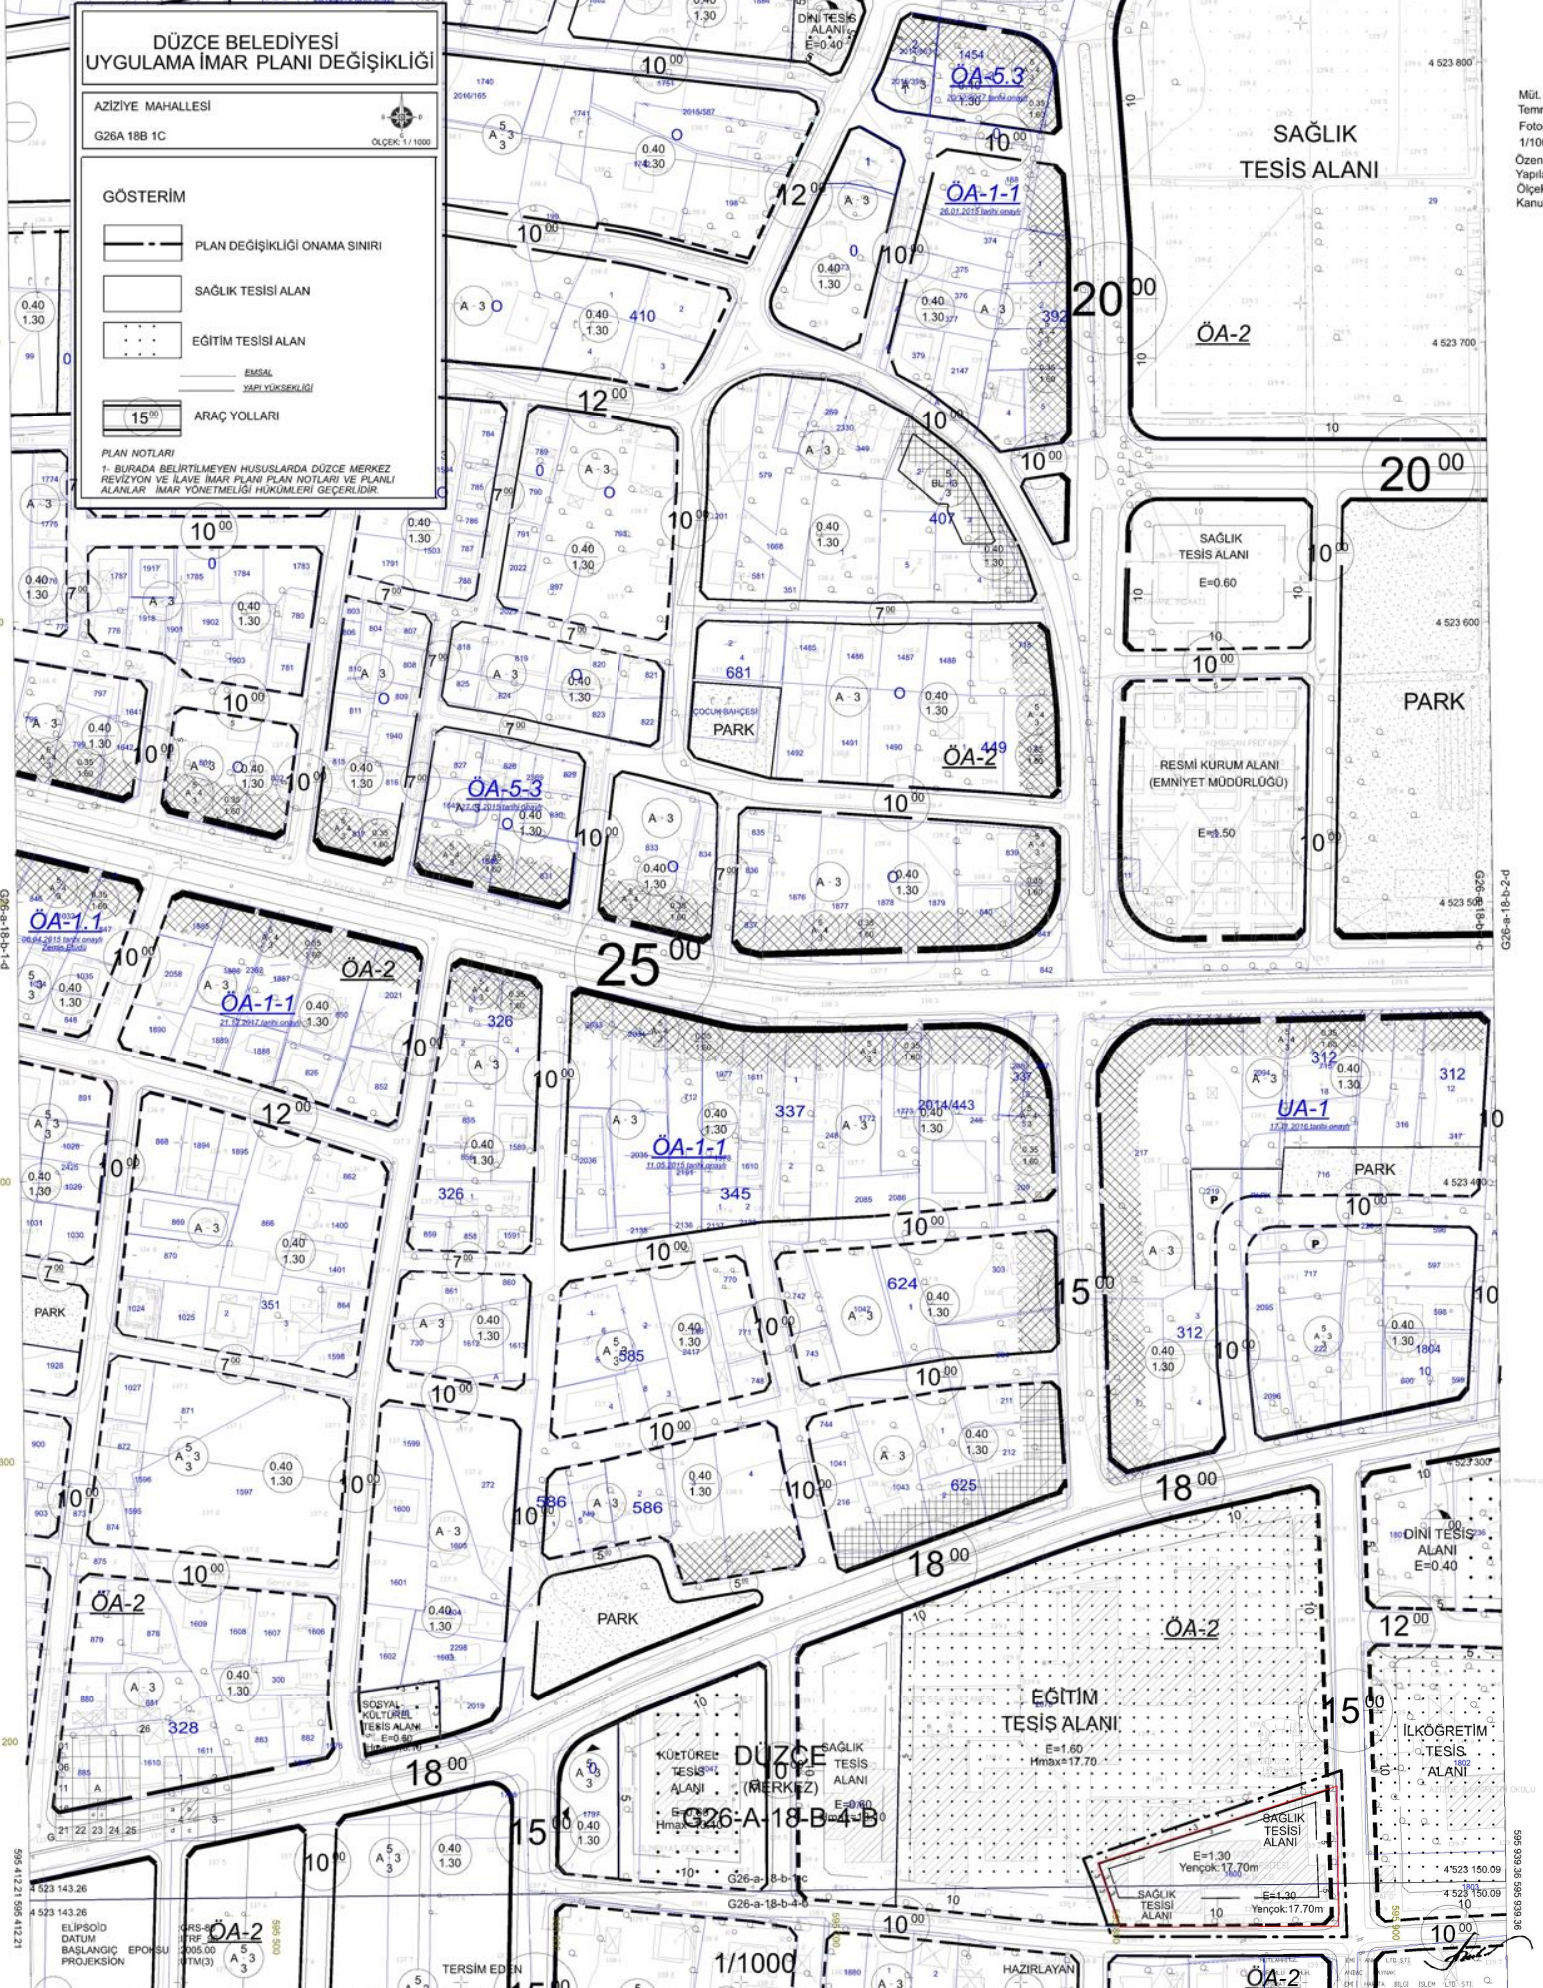

DÜZCE BELEDİYESİ UYGULAMA İMAR PLANI DEĞİŞİKLİĞİ

AZİZİYE MAHALLESİ
G26A 18B 1C

ÖLÇEK: 1/1000

GÖSTERİM

- PLAN DEĞİŞİKLİĞİ ONAMA SINIRI
- SAĞLIK TESİSİ ALAN
- EĞİTİM TESİSİ ALAN
- EMSAİL YAPIL YÜKSEKLİĞİ
- ARAÇ YOLLARI

PLAN NOTLARI

1- BURADA BELİRTİLMİYEN HUSUSLARDA DÜZCE MERKEZ REVİZYON VE İLAVE İMAR PLANI PLAN NOTLARI VE PLANI ALANLAR İMAR YÖNETMELİĞİ HÜKÜMLERİ GEÇERLİDİR.

SAĞLIK TESİS ALANI

OA-2

20 00

SAĞLIK TESİS ALANI
E=0.60

PARK

RESMİ KURUM ALANI (EMNİYET MÜDÜRLÜĞÜ)
E=0.50

25 00

PARK

PARK

PARK

PARK

PARK

PARK

EĞİTİM TESİS ALANI
E=1.60
Hmax=17.70

SAĞLIK TESİSİ ALANI
E=1.30
Yençok: 17.70m

SAĞLIK TESİSİ ALANI
E=1.30
Yençok: 17.70m

KÜLTÜREL TESİS ALANI
DÜZCE (MERKEZ)
E=0.40
Hmax=17.70

G26-a-18-b-1-c

1/1000

TERSEM EDİN
Mustafa ÇEŞME
Harita Tekniği

HAZIRLAYAN
Harit. ERDOĞAN
Harita Mühendisi

523 0

523 0