


01					
06					
11	A				
16					
21	22	23	24	25	

DÜZCE  
(MERKEZ)  
G26-a-14-a-2-a

G26-a-09-d-3-d

4 530 125.70

4 530 118.68

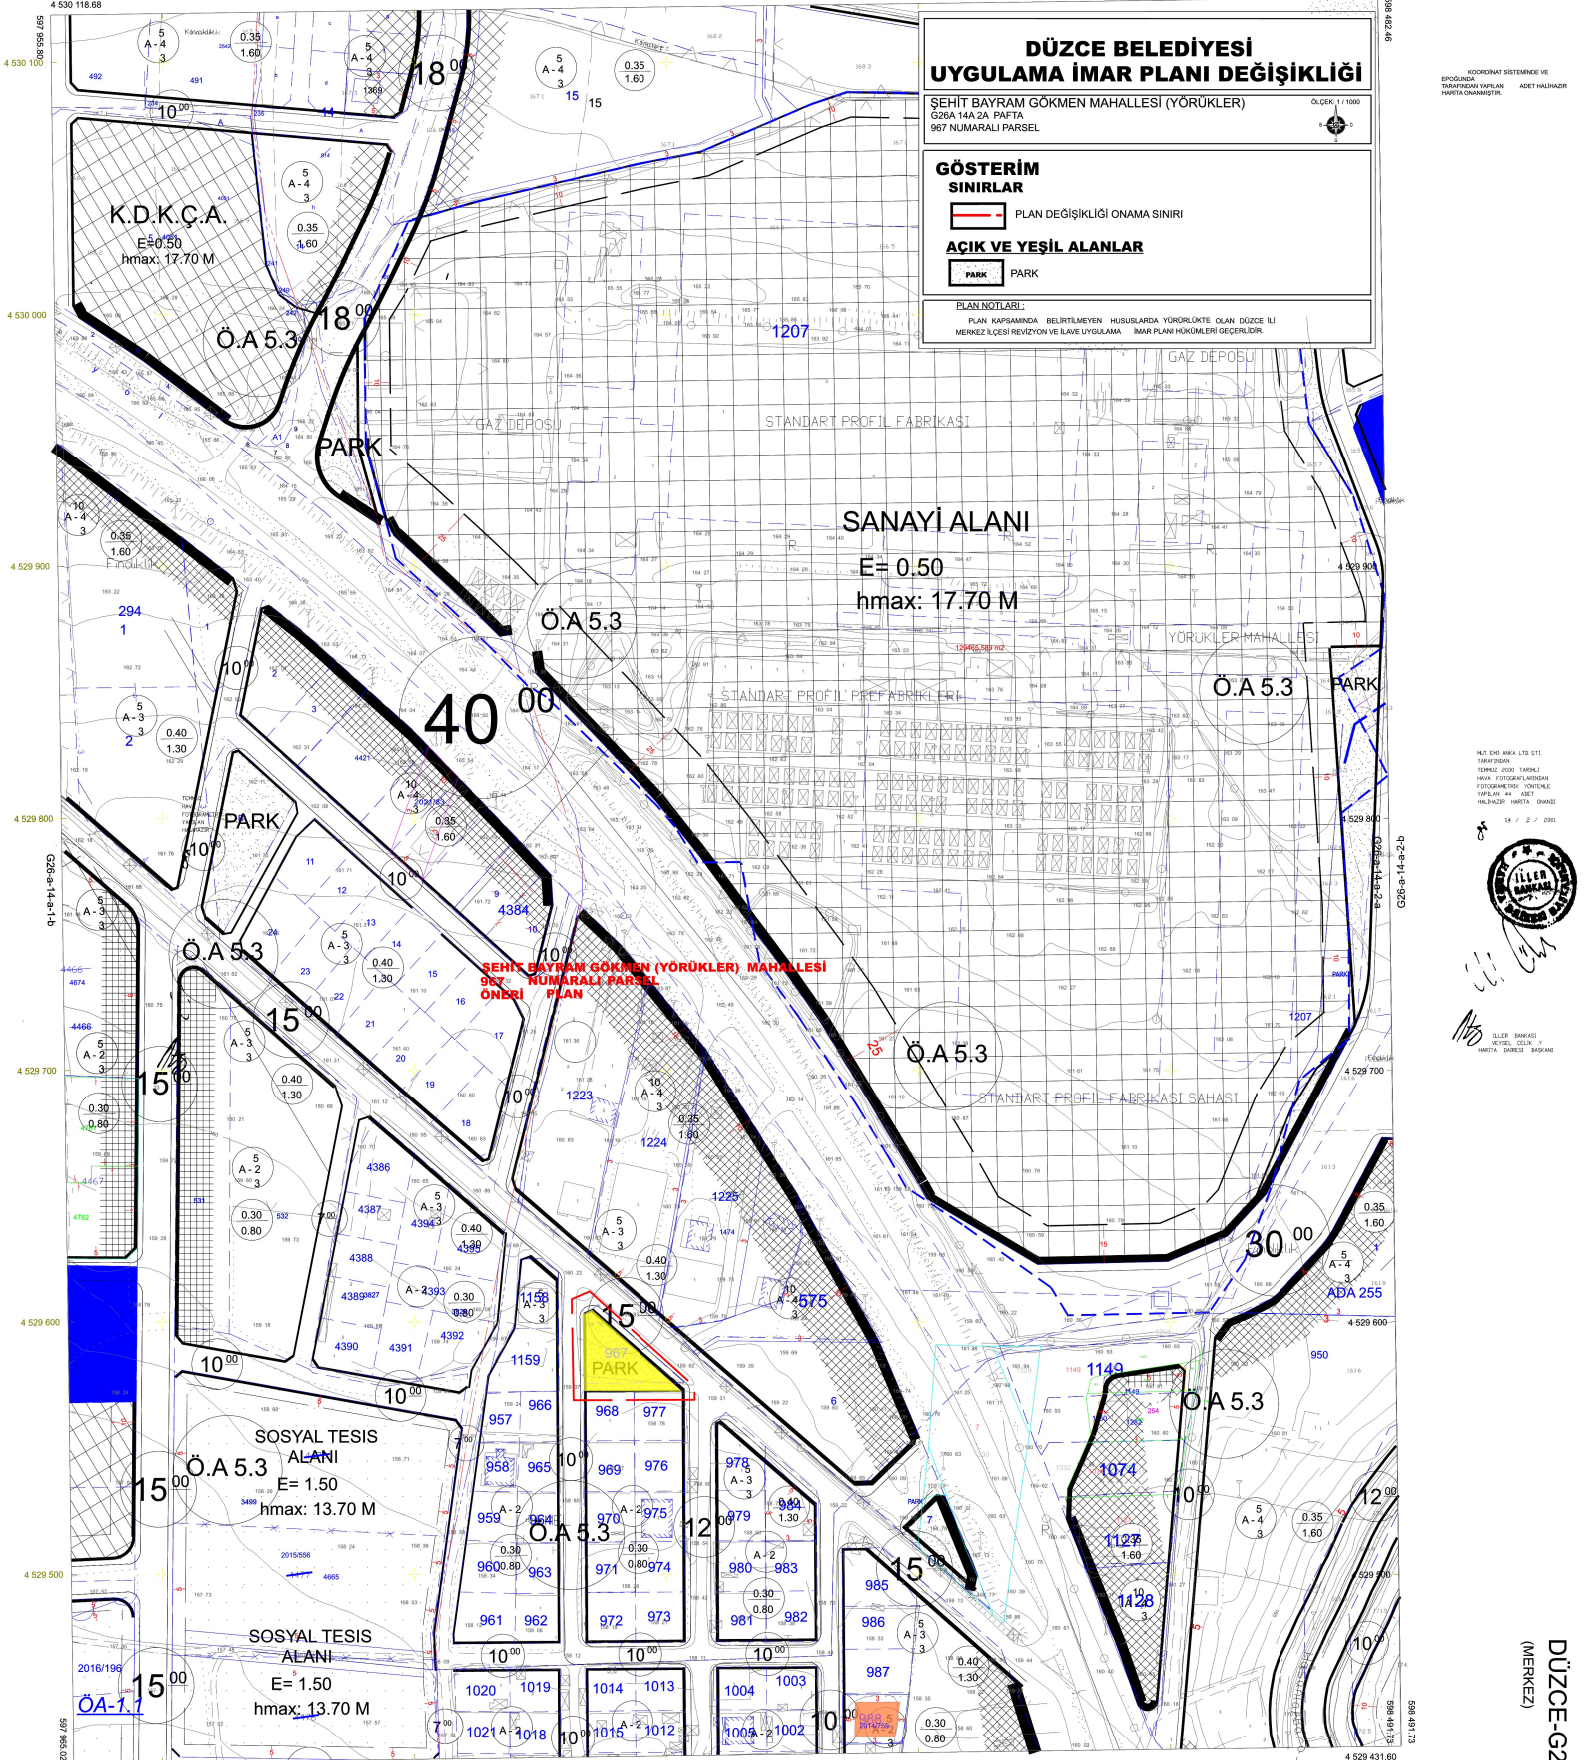

**DÜZCE BELEDİYESİ**  
**UYGULAMA İMAR PLANI DEĞİŞİKLİĞİ**

SEHİT BAYRAM GÖKMEN MAHALLESİ (YÖRÜKLER)  
G26A 14A 2A PAFTA  
967 NÜMARALI PARSEL

ÖLÇEK 1/1000

**GÖSTERİM**  
**SINIRLAR**

PLAN DEĞİŞİKLİĞİ ONAMA SINIRI

**AÇIK VE YEŞİL ALANLAR**

PARK PARK

**PLAN NOTLARI:**

PLAN KAPSAMINDA BELİRTİLMİYEN HUSUSLARDA YÜRÜRLÜKTE OLAN DÜZCE İLİ MERKEZ İLÇESİ REVİZYON VE İLAVE UYGULAMA İMAR PLAN HÜKÜMLERİ GEÇERLİDİR.

KOORDENAT SİSTEMİNDE VE  
EPOĞUNDA  
TİZYONUNDA YAPILAN  
PAFTA ÇİZİMİNE

AÇET HALIHAZIR

HELE ENL ANKA LTD ŞTİ  
TARAFINDAN  
TARAFI 2000 PAFTALI  
İMAR PLANI ÇİZİMİNİN  
FOTOGRAFİK İZLENİMLERİNE  
GÖRE PLANI AÇET  
HALIHAZIR PAFTA ÇİZİMİNE

14 / 2 / 2011



İLER BAŞKANLIĞI  
İÇİŞLERİ GENEL MÜDÜRLÜĞÜ  
MÜHÜRÜ

14 / 2 / 2011

ELİPSOİD  
DATUM  
BAŞLANGIÇ EPOĞU  
PROJEKSİYON

İRS-80  
İTRF-96  
2005.00  
UTM(9)

1/1000

NUTANAT  
SÖZMÜŞ M.İ.  
TÖRBAK

ENL ANKA LTD ŞTİ  
İNŞAAT KATIRMA  
ENL ANKA İNŞAAT İZLENİMLERİ LTD ŞTİ

DÜZCE-G26-a-14-a-2-a  
(MERKEZ)