


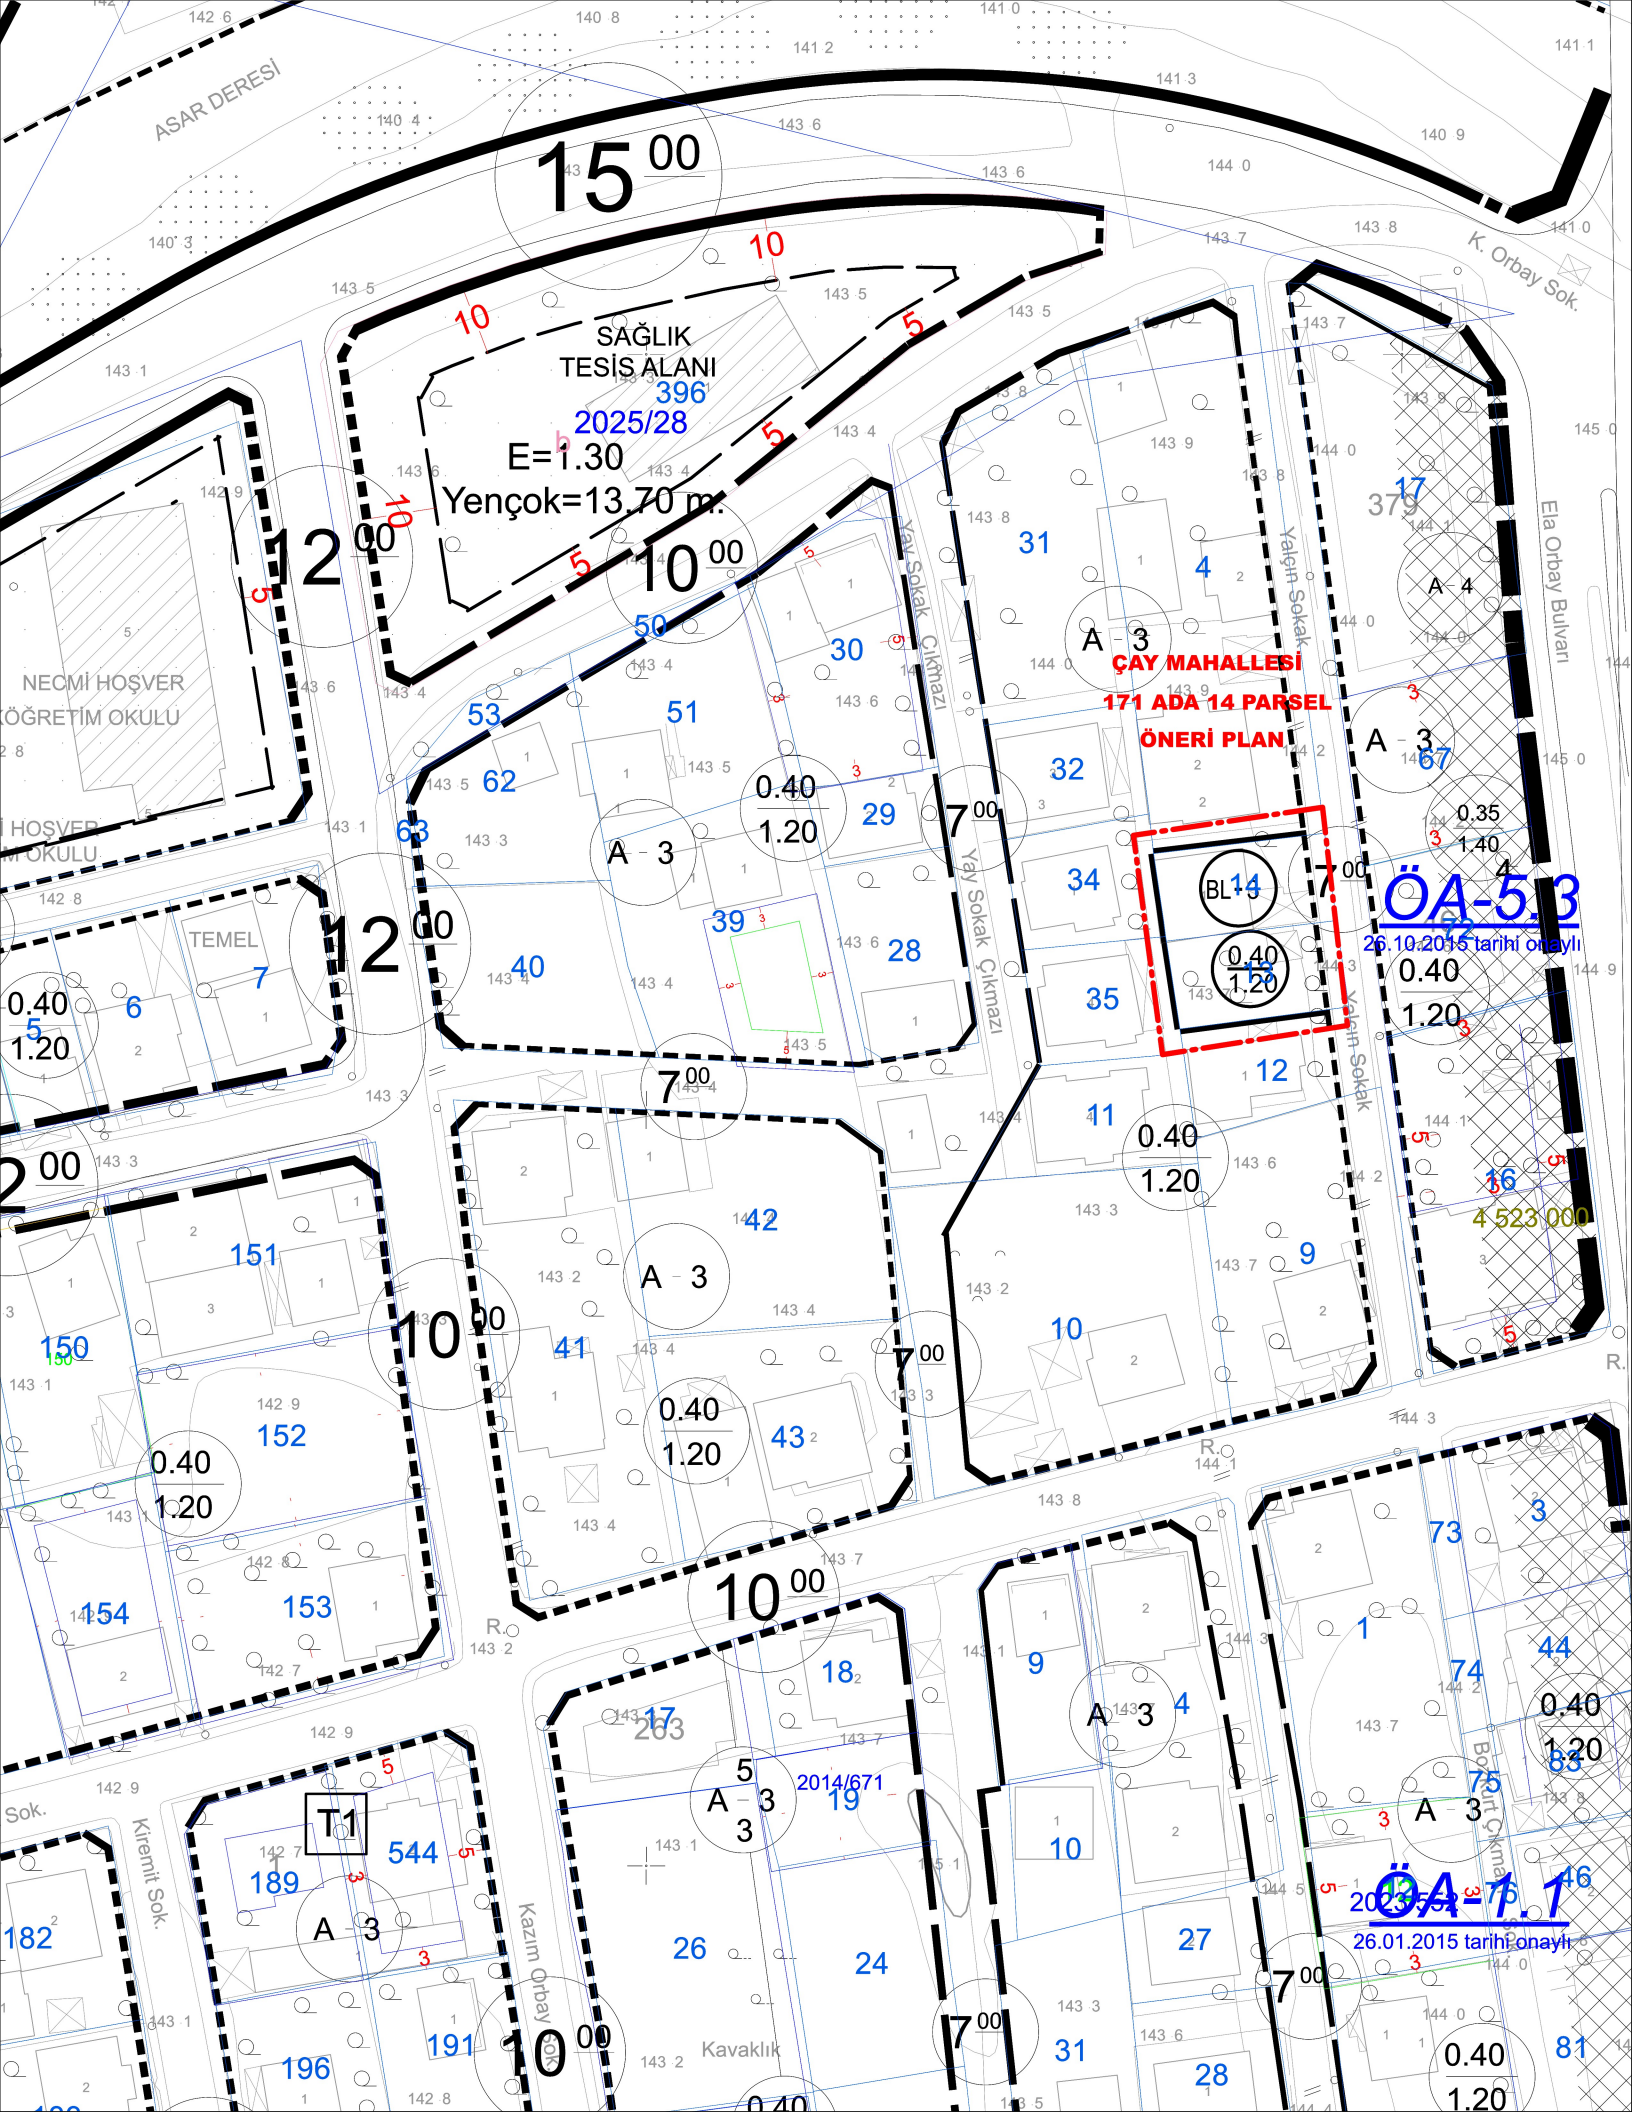

15 00

SAĞLIK
TESİS ALANI

2025/28

E=1.30

Yençok=13.70 m.

12 00

NECİMİ HOŞVER
ÖĞRETİM OKULU

HOŞVER
OKULU

TEMEL

0.40
1.20

2 00

151

152

154

153

T1

189

544

196

191

10 00

17

203

5

A-3

3

26

24

0.40

2014/671

19

3

3

31

28

0.40

31

4

32

34

35

11

10

9

73

74

75

76







83

0.40

A-3

171 ADA 14 PARSEL

ÖNERİ PLANI

BL14

0.40

1.20

12


















































