


**ÇAMKÖY MAHALLESİ**  
**PARK ALANI**  
**ÖNERİ PLAN**

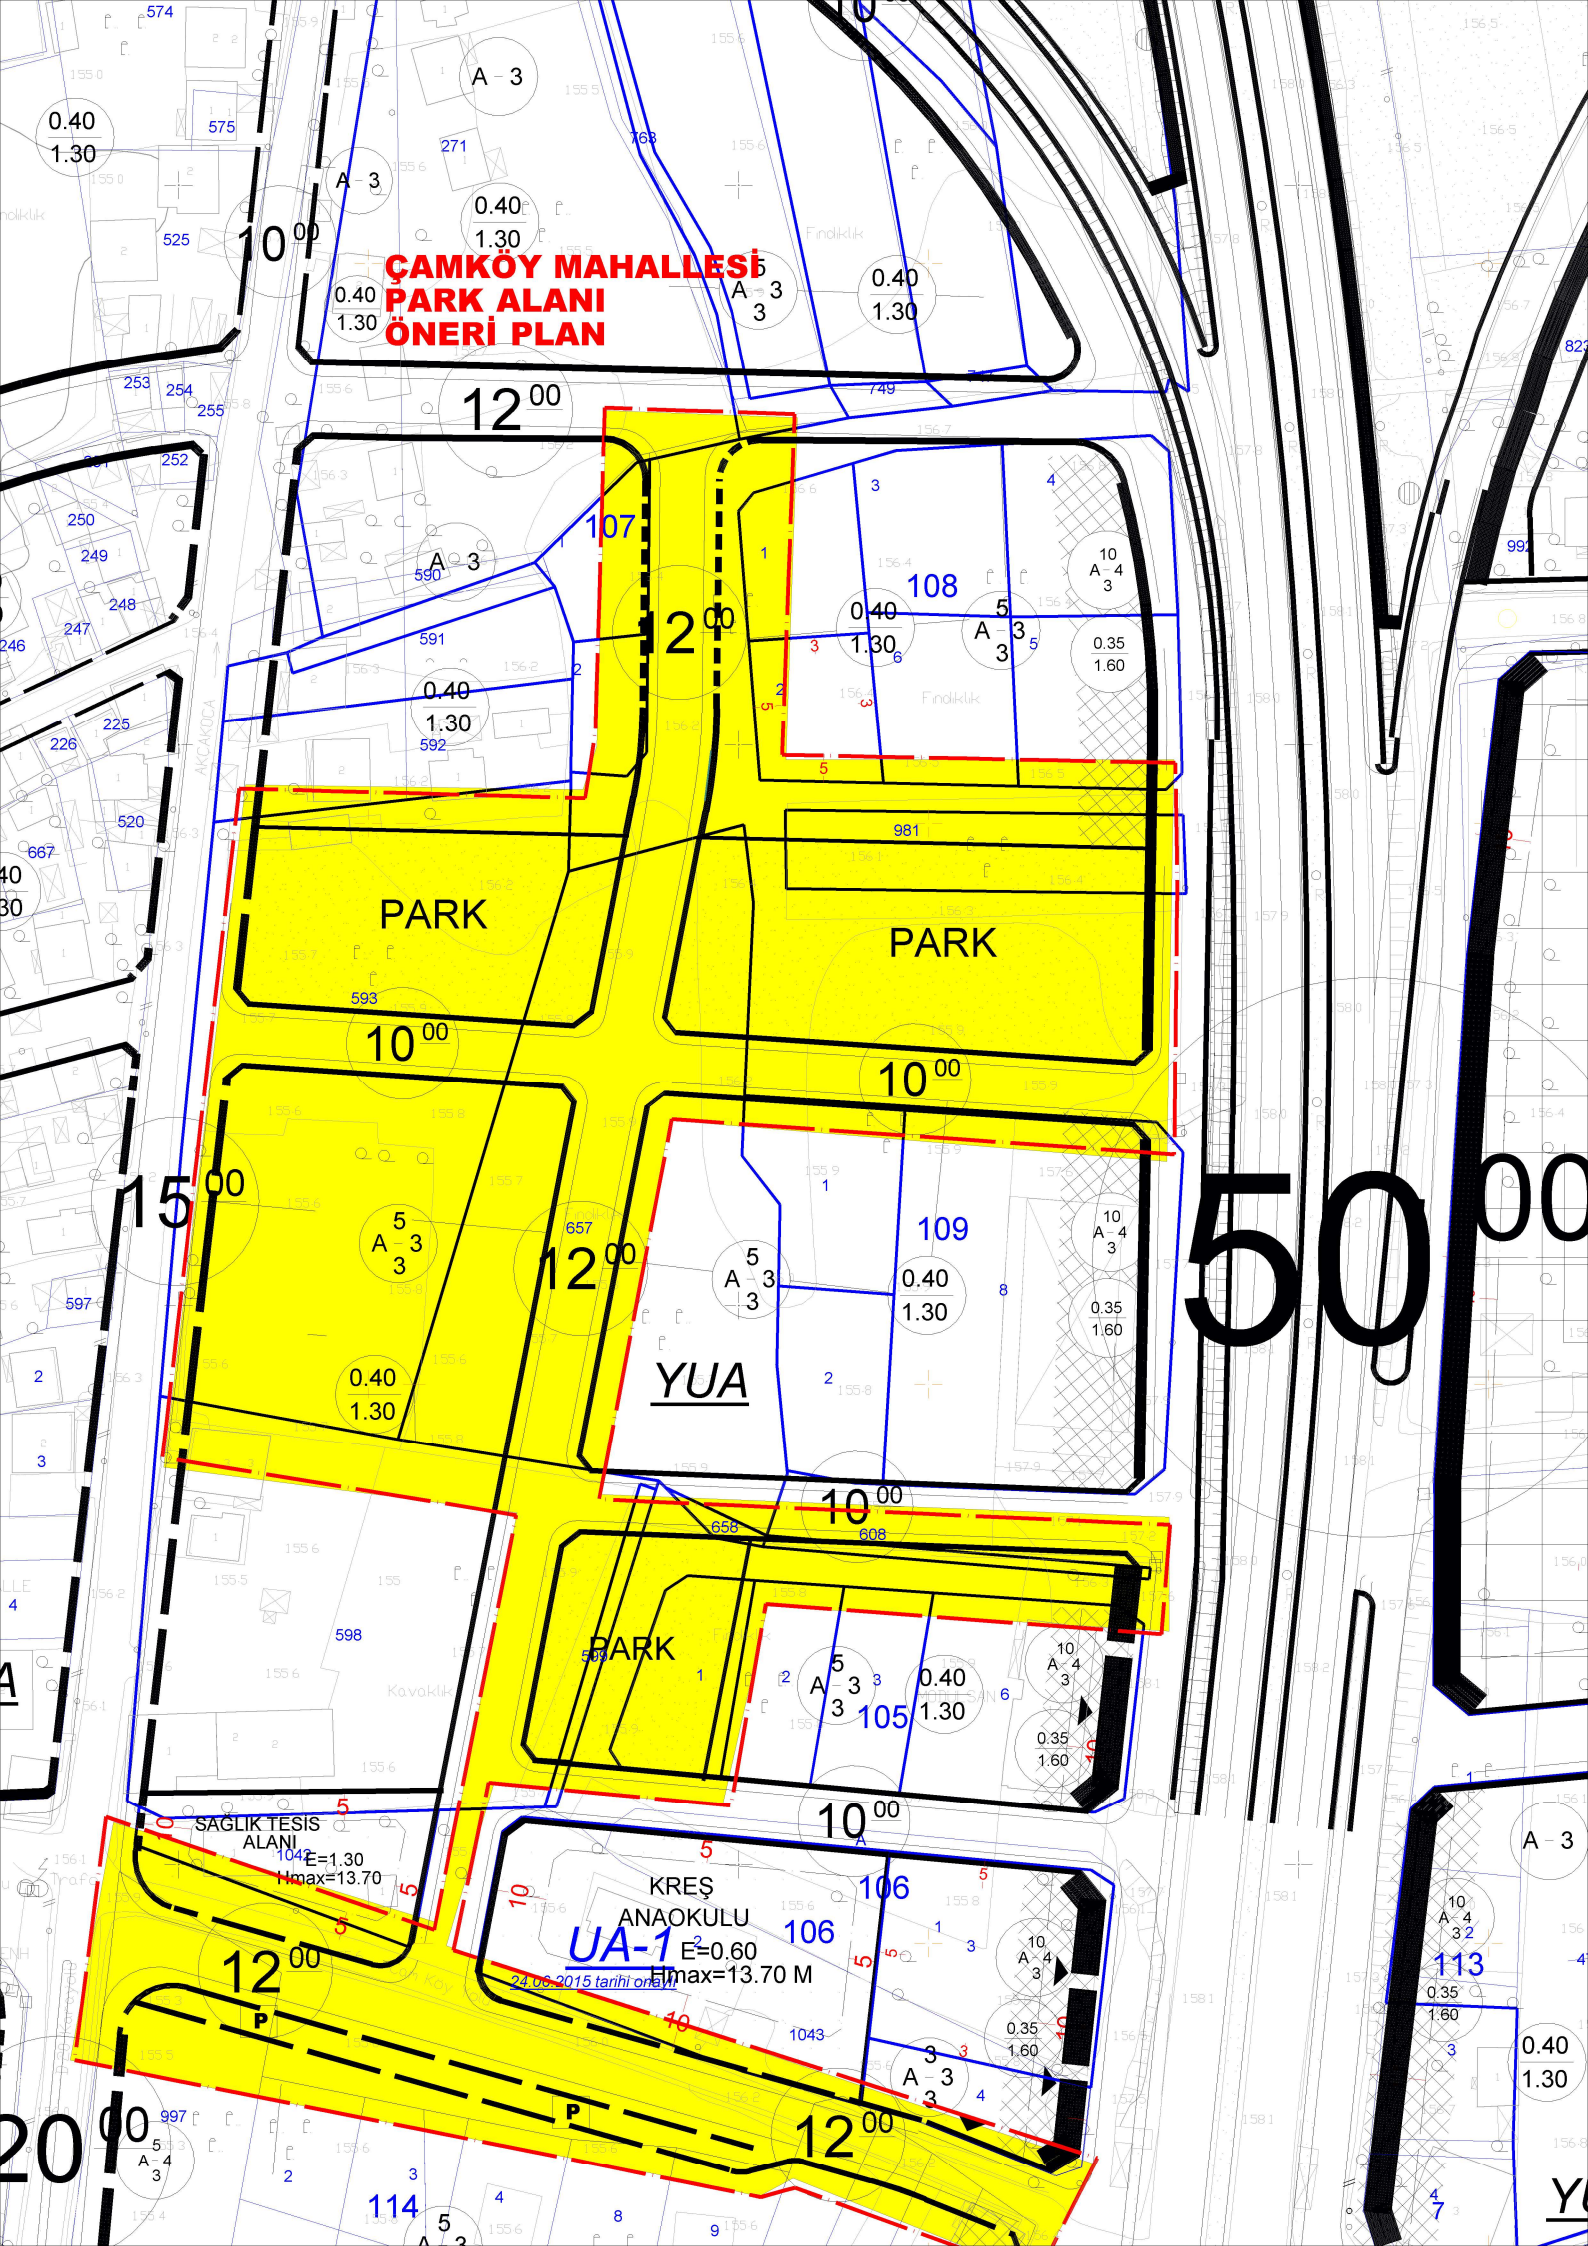

PARK

PARK

YUA

PARK

KREŞ  
ANAOKULU  
UA-1

SAGLIK TESİS  
ALANI  
1042=1.30  
Hmax=13.70

24.06.2015 tarihi onay

Hmax=13.70 M

E=0.60

113

0.35

1.60

3

A-3

10

A-4

32

4

0.40

1.30











































































































































