


**ORHANGAZİ MAHALLESİ (YÖRÜKLER),  
386 ADA, 52 NUMARALI NUMARALI  
PARSEL VE YAKIN ÇEVRESİ  
ÖNERİ PLAN**

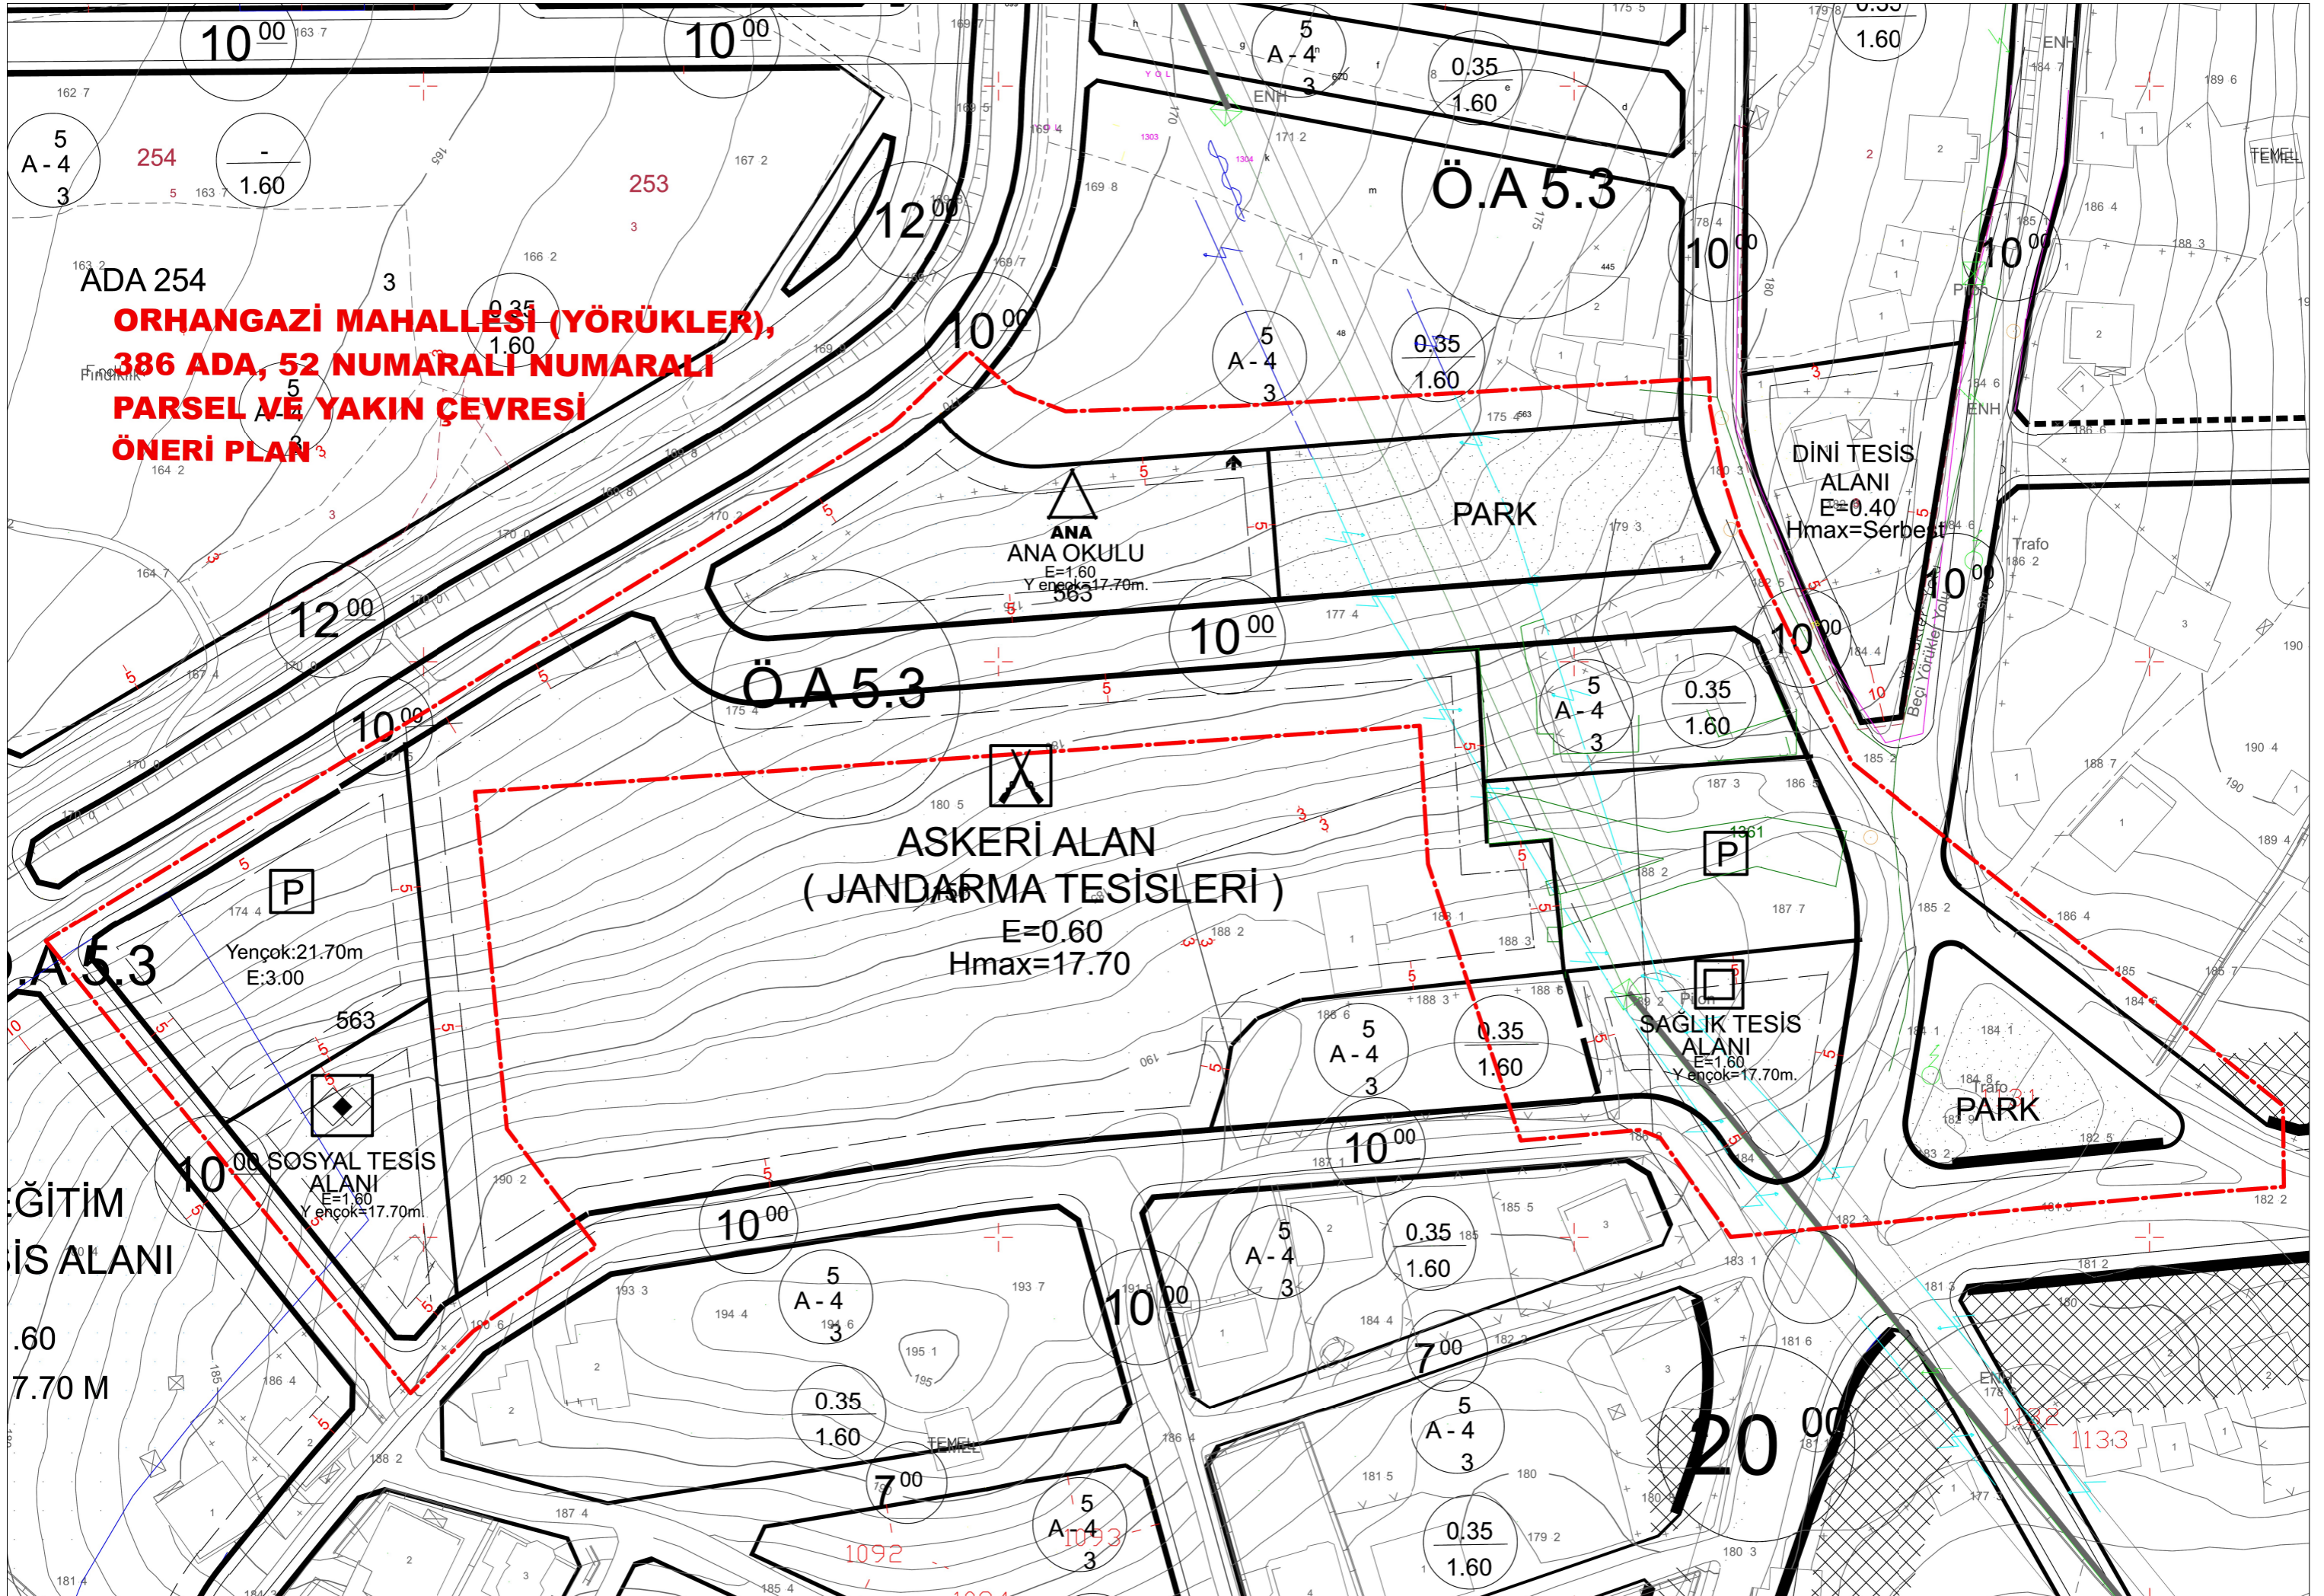

ANA  
ANA OKULU  
E=1.60  
Y ençok=17.70m.  
563

ASKERİ ALAN  
( JANDARMA TESİSLERİ )  
E=0.60  
Hmax=17.70

SAĞLIK TESİS  
ALANI  
E=1.60  
Y ençok=17.70m.

SOSYAL TESİS  
ALANI  
E=1.60  
Y ençok=17.70m.

DİNİ TESİS  
ALANI  
E=0.40  
Hmax=Serbest

PARK

PARK

TEMEL

TEMEL

TEMEL

TEMEL

TEMEL

TEMEL

TEMEL

TEMEL

10.00

10.00

0.35  
1.60

1.60

Ö.A 5.3

10.00

10.00

12.00

10.00

10.00

10.00

10.00

10.00

Ö.A 5.3

0.35  
1.60

0.35  
1.60

ASKERİ ALAN

P

P

Yençok:21.70m  
E:3.00

563

5

SOSYAL TESİS  
ALANI  
E=1.60  
Y ençok=17.70m.

0.35  
1.60

0.35  
1.60

10.00

SAĞLIK TESİS  
ALANI  
E=1.60  
Y ençok=17.70m.

PARK

ĞİTİM  
SİS ALANI

.60  
7.70 M

10.00

0.35  
1.60

10.00

0.35  
1.60

0.35  
1.60

7.00

20.00

113.3

7.00

5  
A-4  
3

0.35  
1.60

0.35  
1.60

10.00

10.00

0.35  
1.60

1.60

Ö.A 5.3

10.00

10.00

12.00

10.00

10.00

10.00

10.00

10.00

Ö.A 5.3

0.35  
1.60

0.35  
1.60

ASKERİ ALAN

P

P

Yençok:21.70m  
E:3.00

563

5

SOSYAL TESİS  
ALANI  
E=1.60  
Y ençok=17.70m.

0.35  
1.60

0.35  
1.60

10.00

SAĞLIK TESİS  
ALANI  
E=1.60  
Y ençok=17.70m.

PARK

ĞİTİM  
SİS ALANI

.60  
7.70 M

10.00

0.35  
1.60

10.00

0.35  
1.60

0.35  
1.60

7.00

20.00

113.3

7.00

5  
A-4  
3

0.35  
1.60

0.35  
1.60