


01	20
06	
11	A
16	
21	22 23 24 25

DÜZCE
MERKEZ
G26-a-19-a-1-b

G26-a-14-d-4-c

4 524 565.94

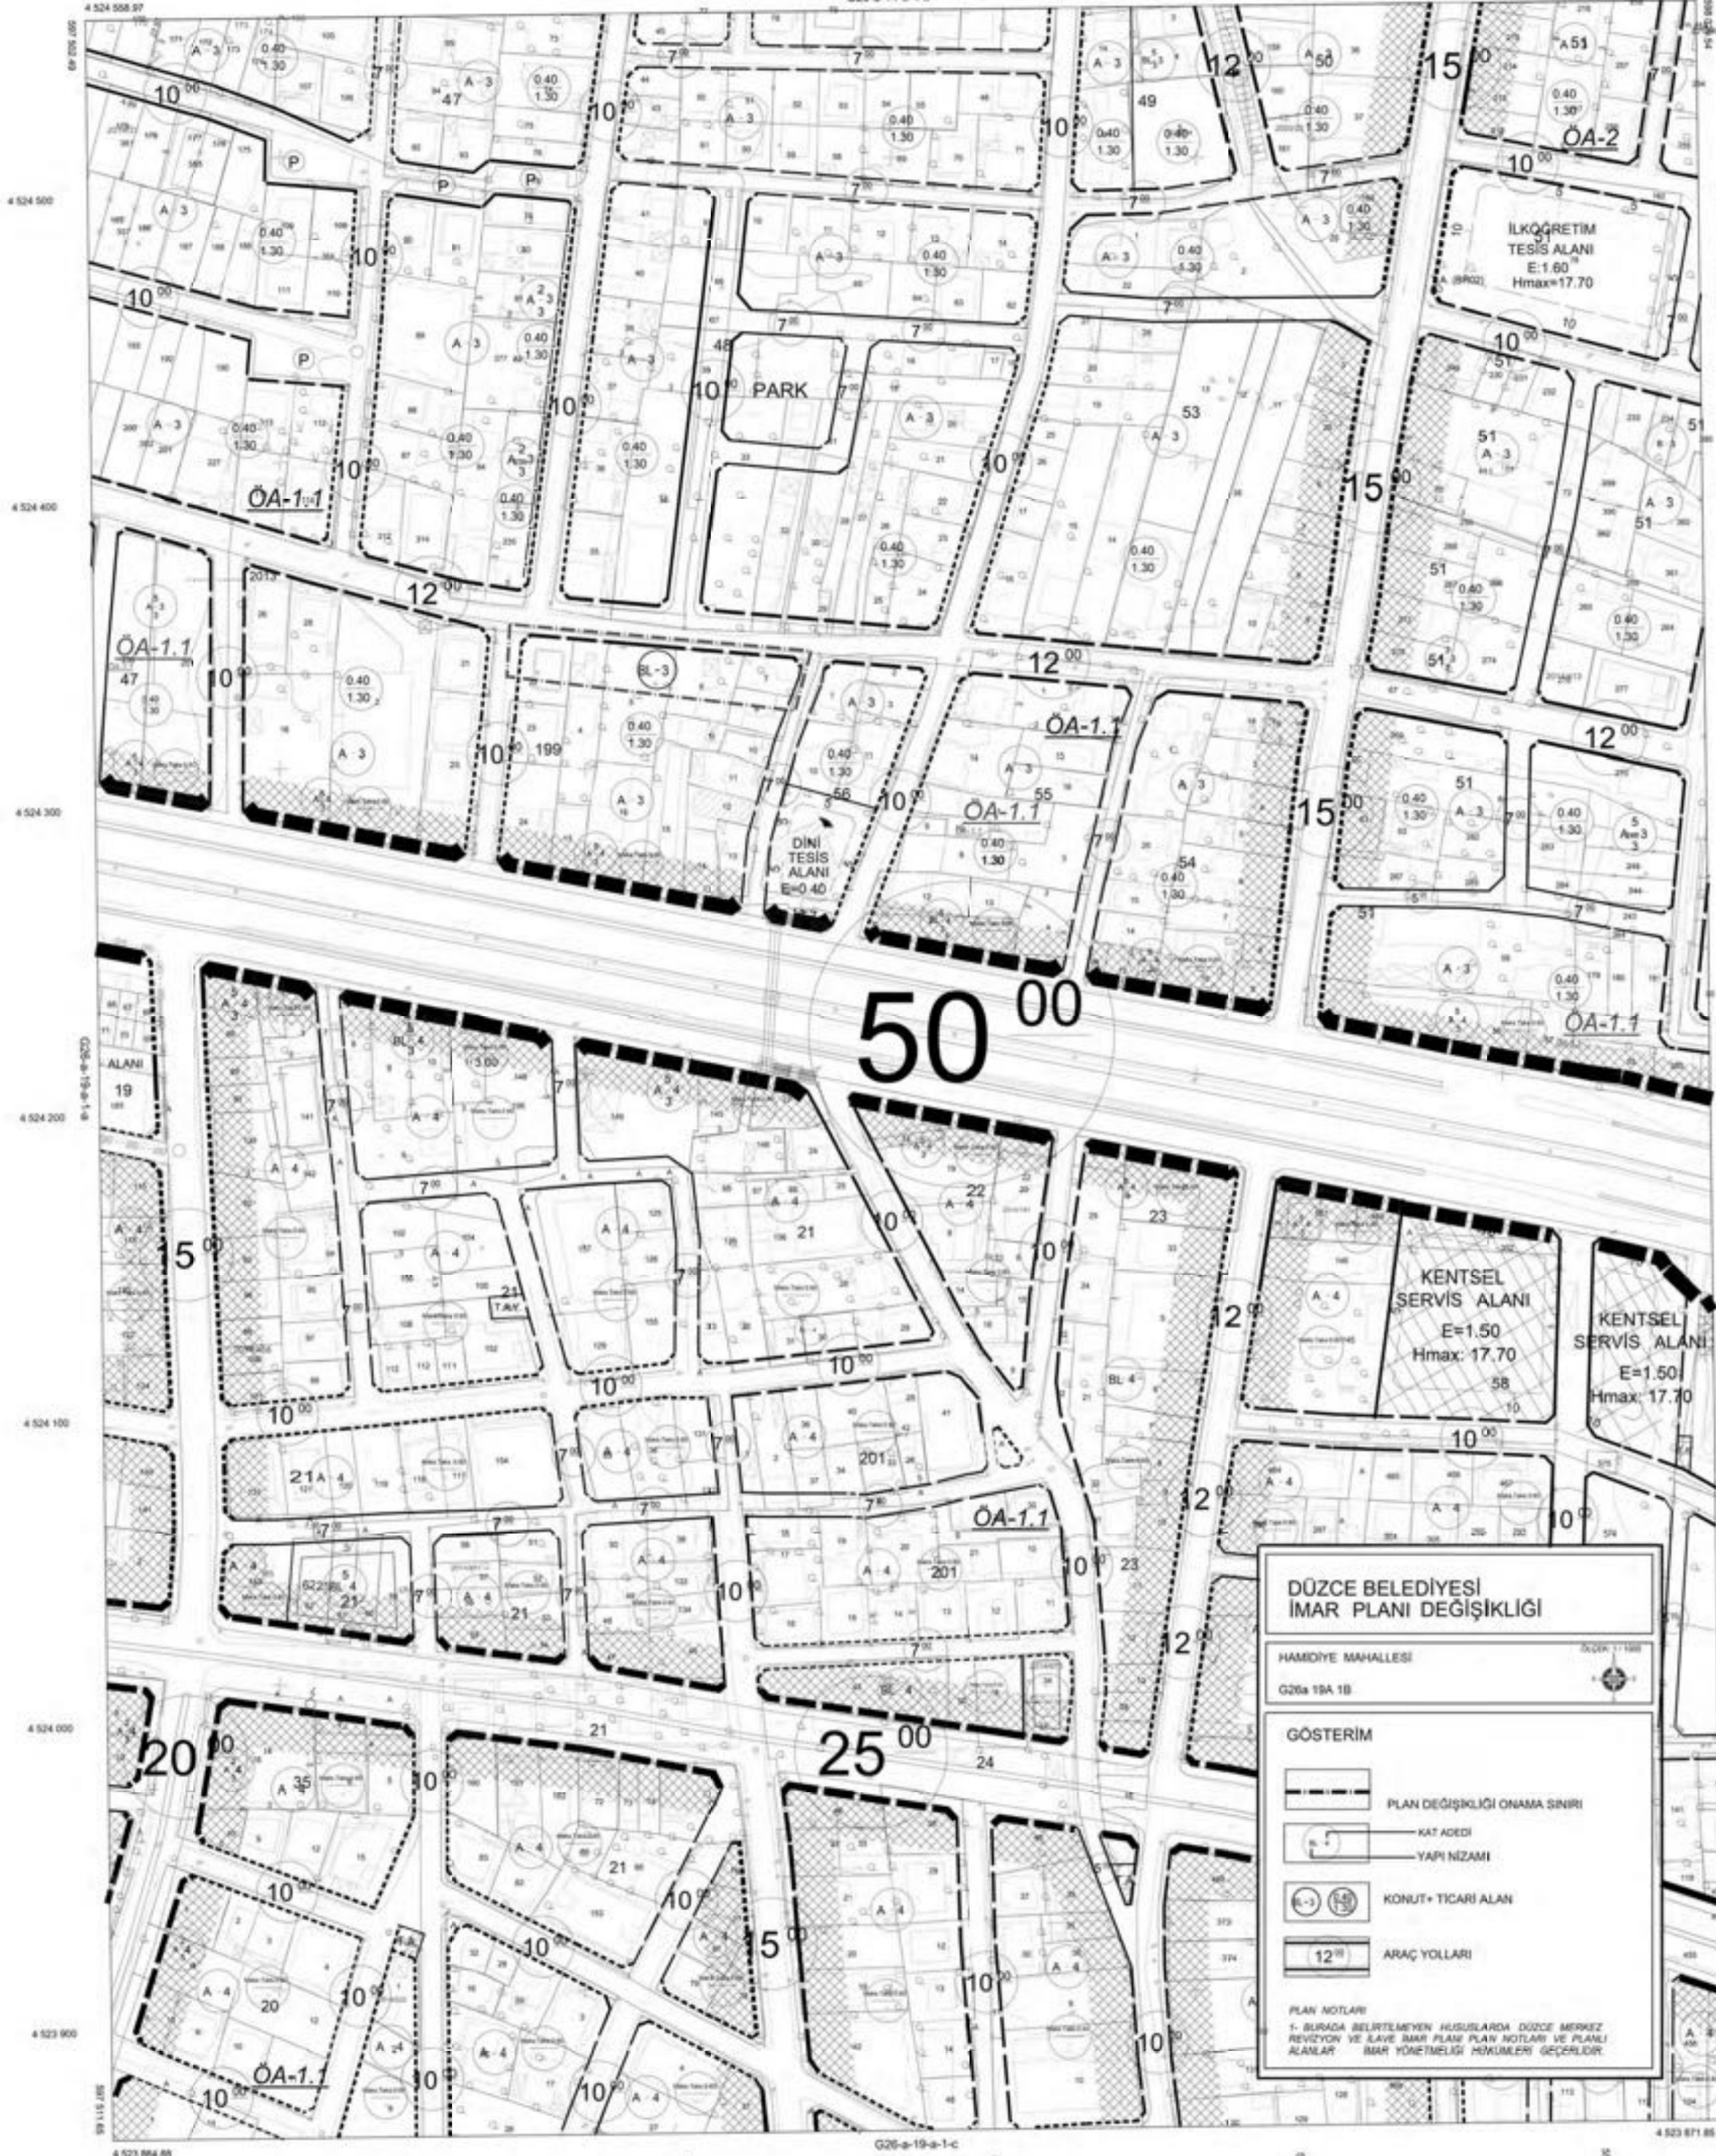

Mül. EMI ANKA LTD. ŞTİ. tarafından
Temmuz 2000 tarihli hava fotoğrafından
Fotogrametrik Yöntemle Yapılan 111 Adet
1/1000 Ölçekli Halihazır Haritaya Ek ve
Özen Harita Tarafından Ekim 2005 tarihinde
Yapılan 133 Halihazır Haritaya Ek 227 adet 1/1000
Ölçekli Halihazır Harita Paftası 3194 sayılı İmar
Kanununun 7/A maddesine göre incelendi ve onandı

.../2013

İsmail BAYRAM
Belediye Başkanı



Handwritten signatures and initials.

**DÜZCE BELEDİYESİ
İMAR PLANI DEĞİŞİKLİĞİ**

HAMİDİYE MAHALLESİ
G26a 19a 1b

GÖSTERİM

- PLAN DEĞİŞİKLİĞİ ONAMA SINIRI
- KAT ADEDİ
- YAPI NIZAMI
- KONUT+TİCARİ ALAN
- ARAÇ YOLLARI

PLAN NOTLARI
1- BURADA BELİRTEMEYEN HÜGUSLARDA DÜZCE MERKEZ REVİZYON VE LAİVE İMAR PLANI PLAN NOTLARI VE PLANI ALANLAR İMAR YÖNETMELİĞİ HÜKÜMLERİ GEÇERLİDİR.

DÜZCE G26-a-19-a-1-b
MERKEZ

ELİPSOİD
DATUM
BAŞLANGIÇ
PROJEKSİYON

ITRF 96
EPOKSU
UTM31

TERSİM EDEN
Mustafa CESUR
Harita Teknikeri
İmar ve Şehircilik Mod.

1/1000

HAZIRLAYAN
Hamit ERDOĞAN
Harita Mühendisi
İmar ve Şehircilik Mod.

Handwritten signature.