


DÜZCE  
(MERKEZ)  
G26-a-18-b-1-d

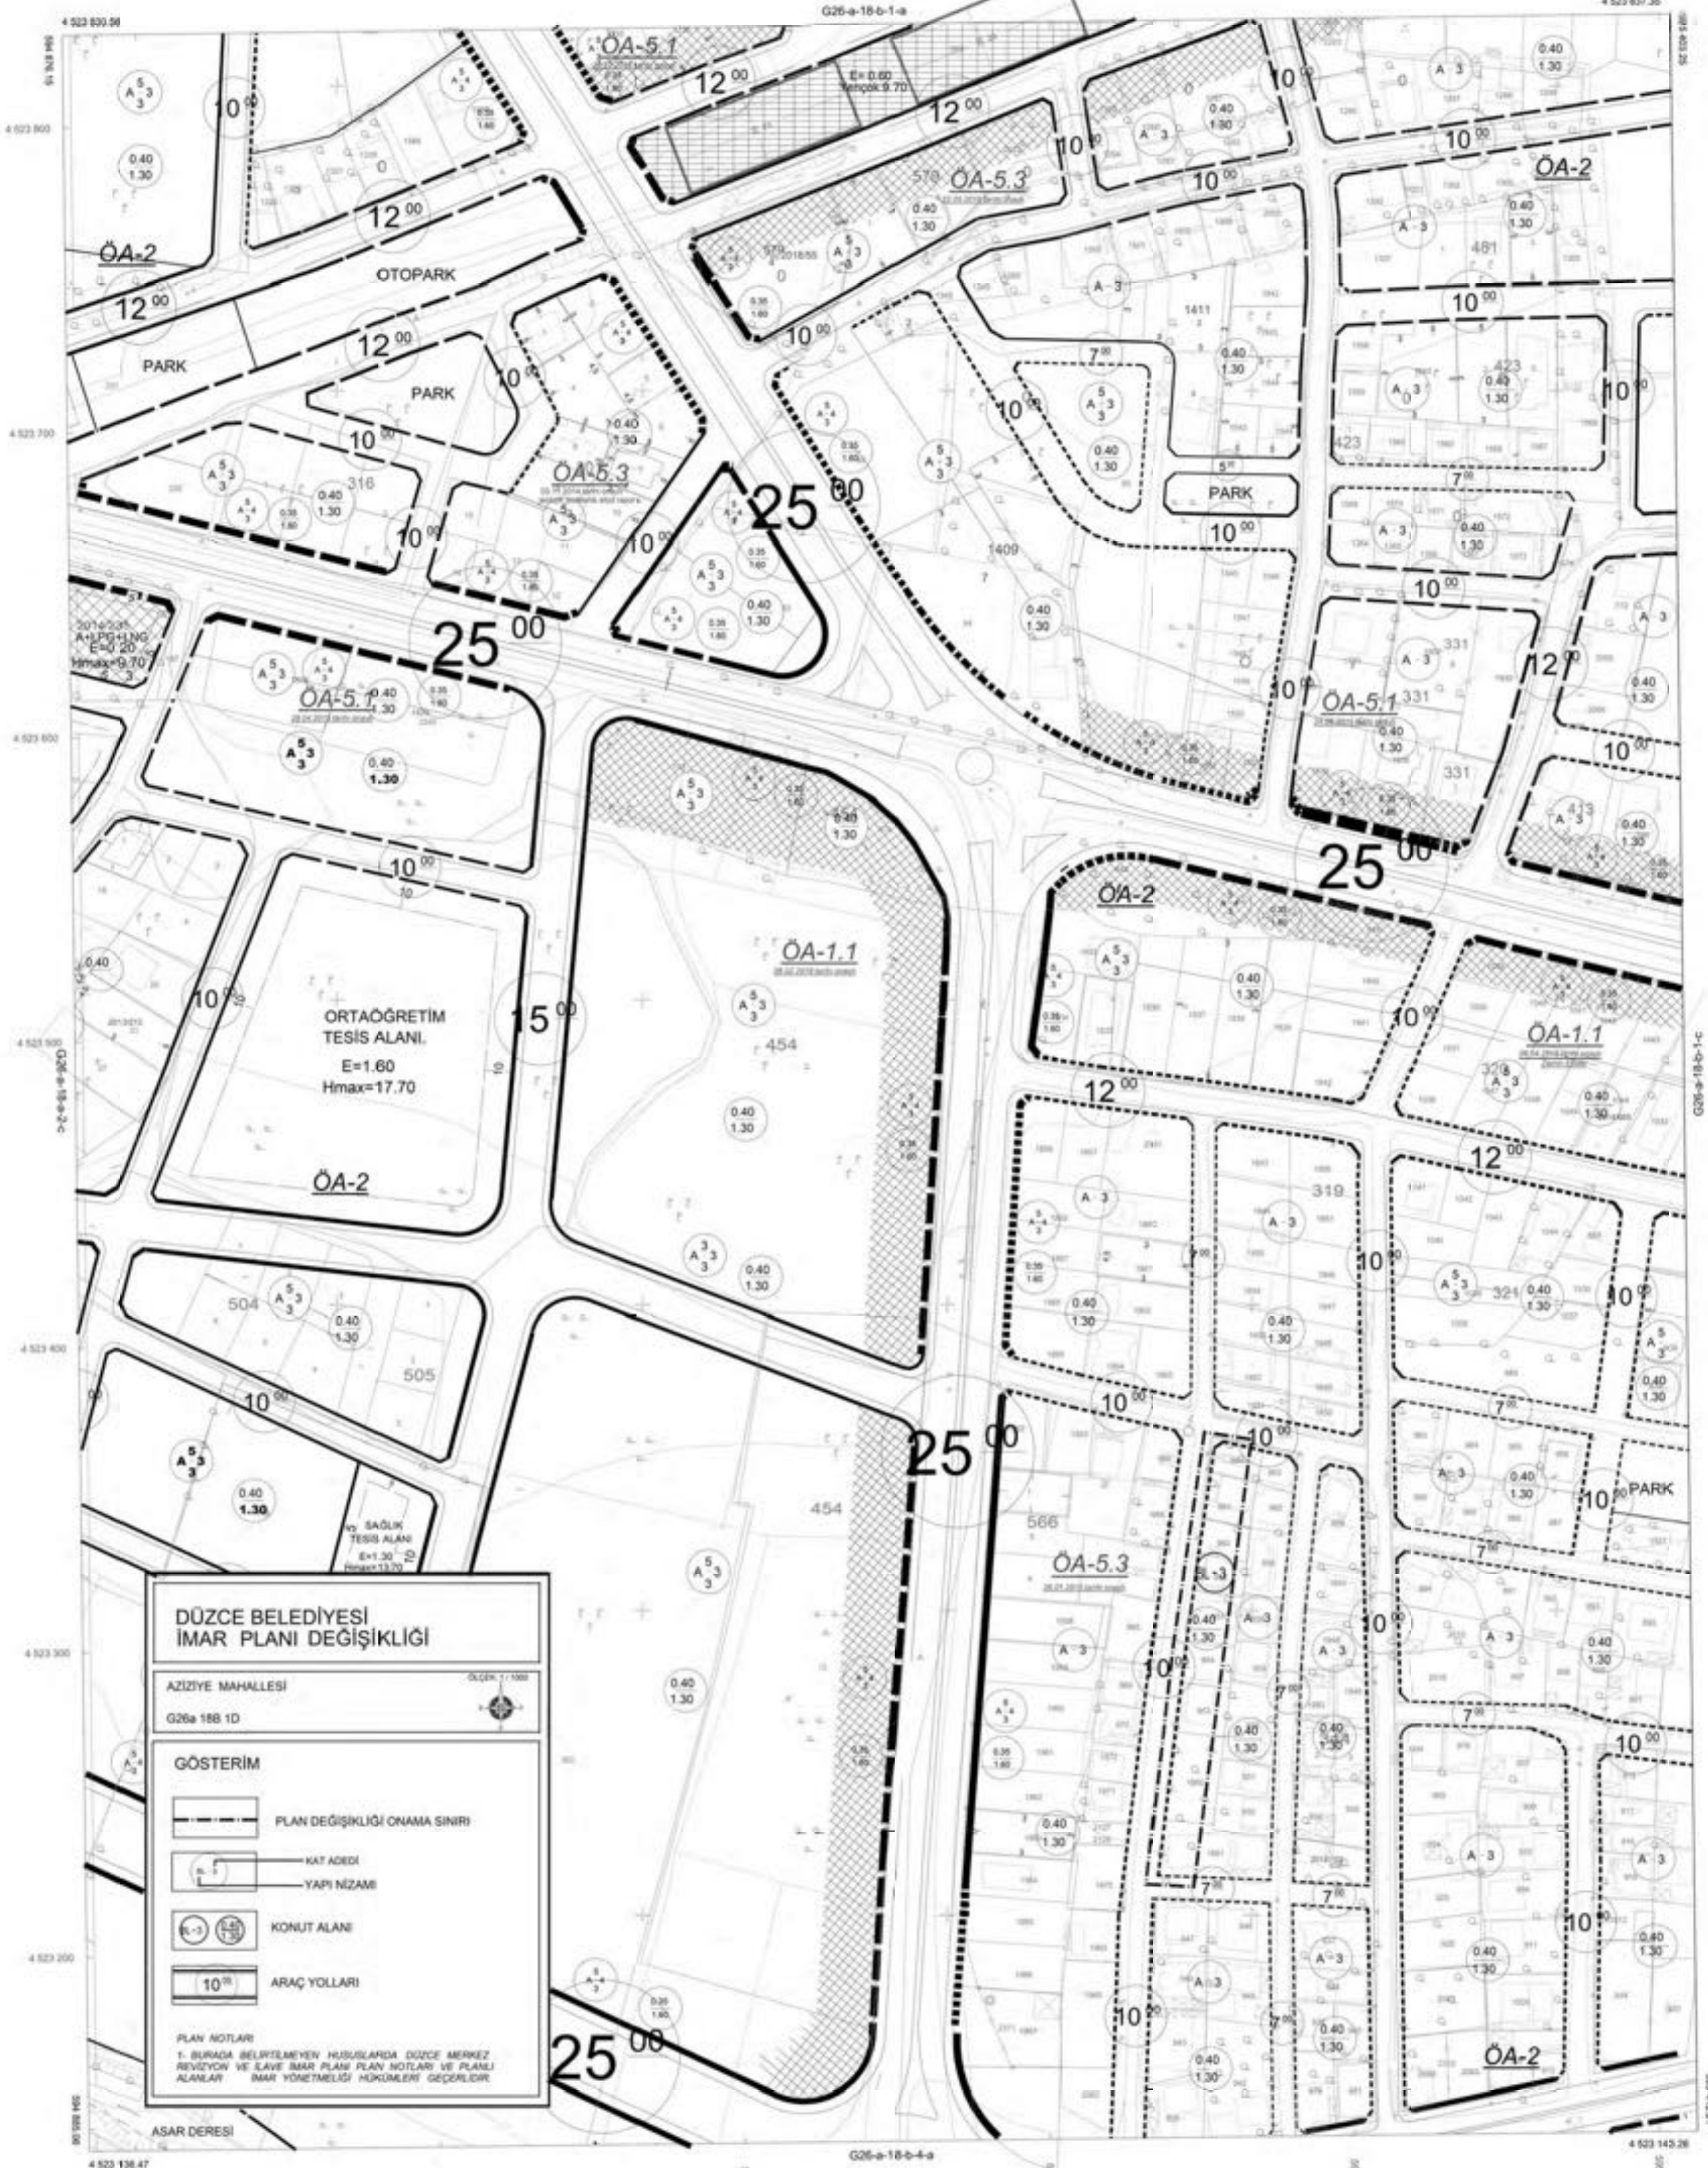

**DÜZCE BELEDİYESİ İMAR PLANI DEĞİŞİKLİĞİ**

AZIZIYE MAHALLESİ  
G26a 18b 1d

**GÖSTERİM**

- PLAN DEĞİŞİKLİĞİ ONAMA SINIRI
- KAT AÇIKLIĞI
- YAPIL NİZAMI
- KONUT ALANI
- ARAÇ YOLLARI

**PLAN NOTLARI**  
1- BURADA BELİRTİLMİYEN HUSUSLARDA DÜZCE MERKEZ REVİZYON VE EKLEME İMAR PLANI PLAN NOTLARI VE PLANI ALANLARI İMAR YÖNETMELİĞİ HÜKÜMLERİ GEÇERLİDİR.

1 / 2013

İsmail BAYRAM  
Belediye Başkanı



*(Handwritten signature)*

1/1000

ELİFİSİD  
DATUM  
BAŞLANGIÇ  
PROJEKSİYON

GRS-80  
JTRF\_96  
2005 50  
UTM(3)

TERSİM EDEN  
Mustafa CESUR  
Harita Teknikeri  
İmar ve Şehircilik Müd.

HAZIRLAYAN  
Hamit ERDOĞAN  
Harita Mühendisi  
İmar ve Şehircilik Müd.

DÜZCE-G26-a-18-b-1-d  
(MERKEZ)